
 


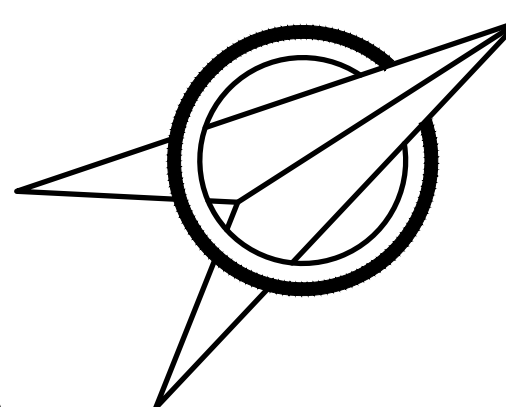

典型河道设计断面

雨燕河总平面图

工程特性表

序号	项目	单位	数量	备注	序号	项目	单位	数量	备注
一	工程等级与设计标准				四	工程内容			
1	工程等级		III		1	河道总长	m	748.90	
2	主要建筑物	级	3	河道护岸	2	护岸总长度	m	1316.85	
3	临时建筑物	级	5	施工围堰等	其中	B型护岸	m	1105.92	
4	抗震设计烈度	度	7			E型护岸	m	210.93	
5	除涝标准		20年一遇		3	绿化面积	㎡	1.0	
二	特征水位				4	雨水排放口处理	处	4	
1	设计高水位	m	3.75	上海吴淞基准, 下同					
2	设计常水位	m	2.60~3.00						
3	设计低水位	m	2.10						
三	河道规模								
1	河道底高程	m	0.00						
2	设计河口宽度	m	30						

工程施工图设计专用章
资质证书号: A131004581
有效期至2022年12月31日止
上海市勘察设计行业协会统一监制

施工用章
负责人
张振宝

在建东滩实验学校



上海市水利工程设计研究院有限公司

崇明区陈家镇生态清淤小流域
2021年度国际生态社区治理单元雨燕河整治工程

施工图设计部分

雨燕河总平面图

日期 2023.02

图号 2023SL0069-416T-平面-01

说明:
1. 图中桩号、高程(上海吴淞零点)以米为单位,坐标采用上海城建坐标系。

征地范围线