



G40 沪陕高速

陈家镇站规划路

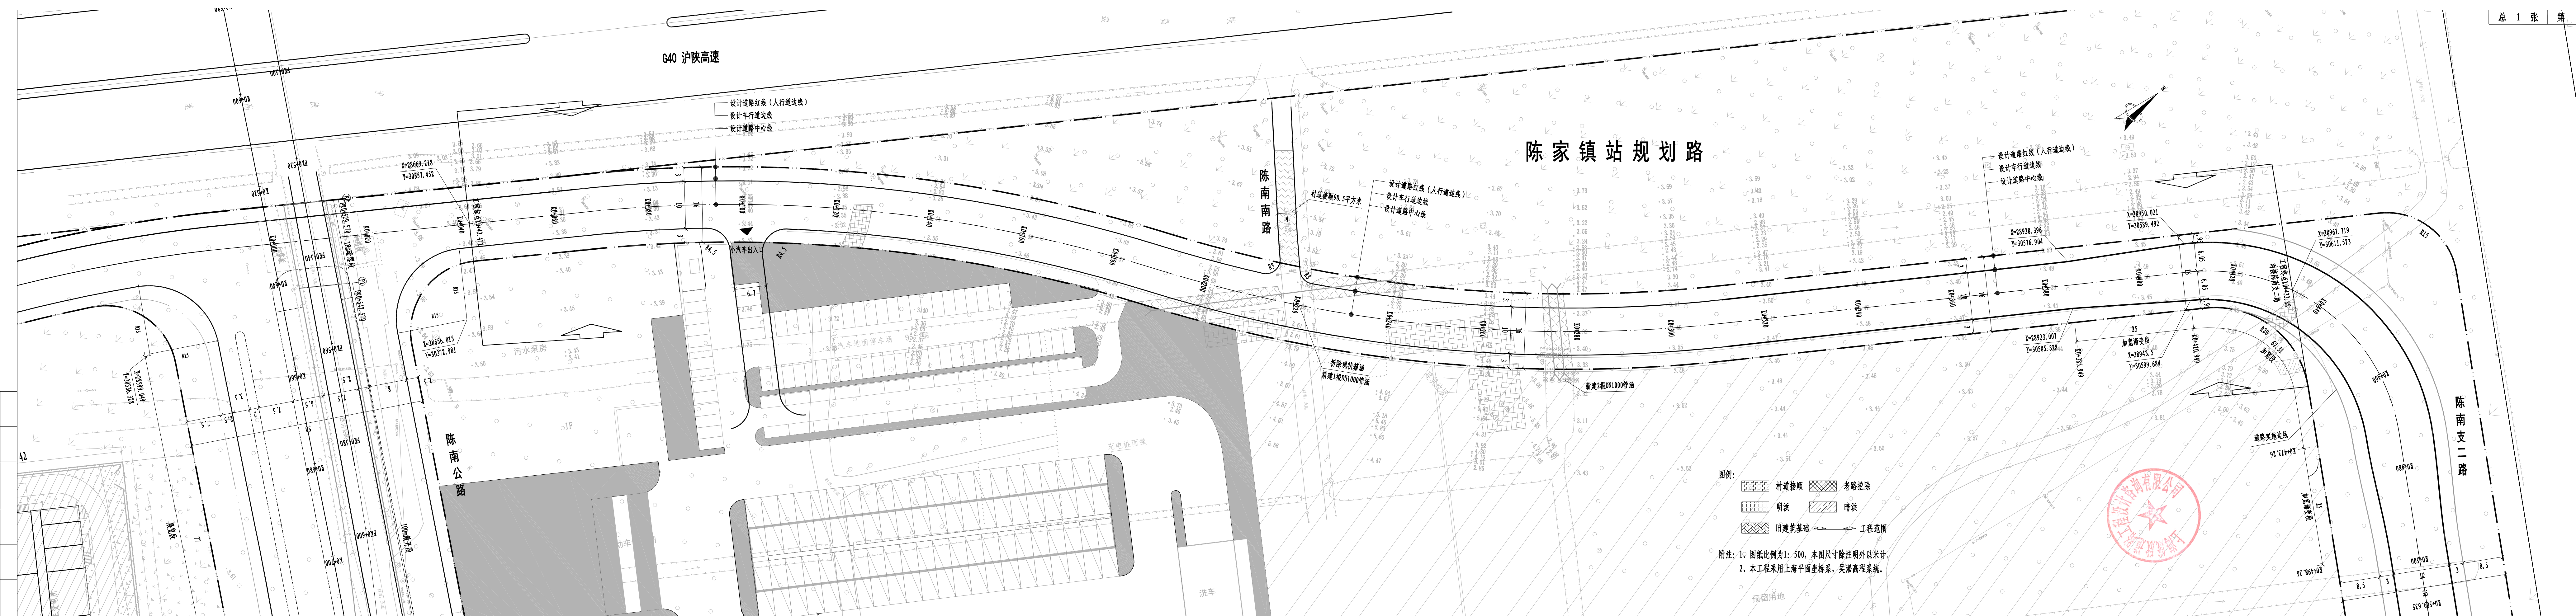

- 图例:
- 村道接顺
 - 老路挖除
 - 明浜
 - 暗浜
 - 旧建筑基础
 - 工程范围

附注: 1、图纸比例为1:500, 本图尺寸除注明外以米计。
2、本工程采用上海平面坐标系, 吴淞高程系统。

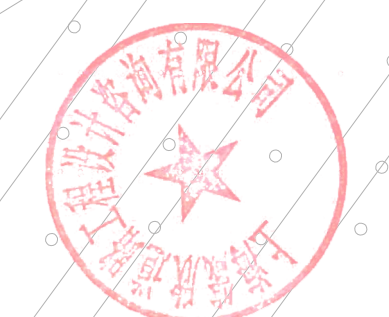

专业	签字	日期
专业	签字	日期
专业	签字	日期
专业	签字	日期

上海箴欣道路工程设计咨询有限公司 SHANGHAI ZHENLIN ROAD ENGINEERING DESIGN CONSULTANTS CO., LTD.	工程名称 陈家镇站规划路(陈南公路-陈南支二路)道路新建工程	图名 陈家镇站规划路 道路总平面图	设计阶段	比例	工程编号	图号	日期	专业
			方案	1:500				2025.11