
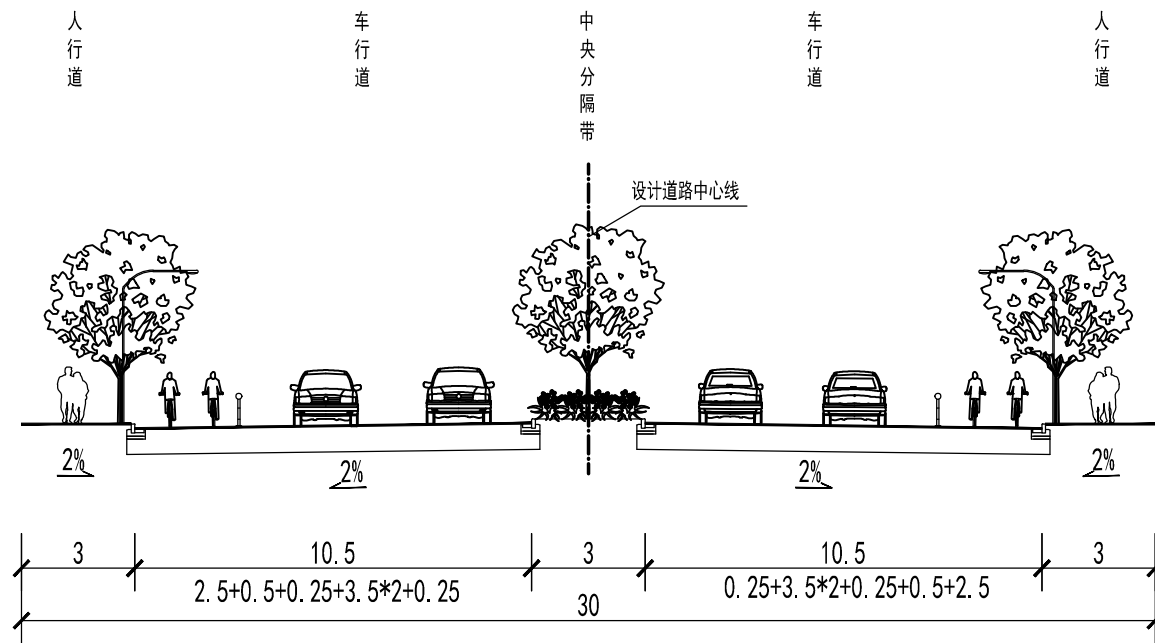
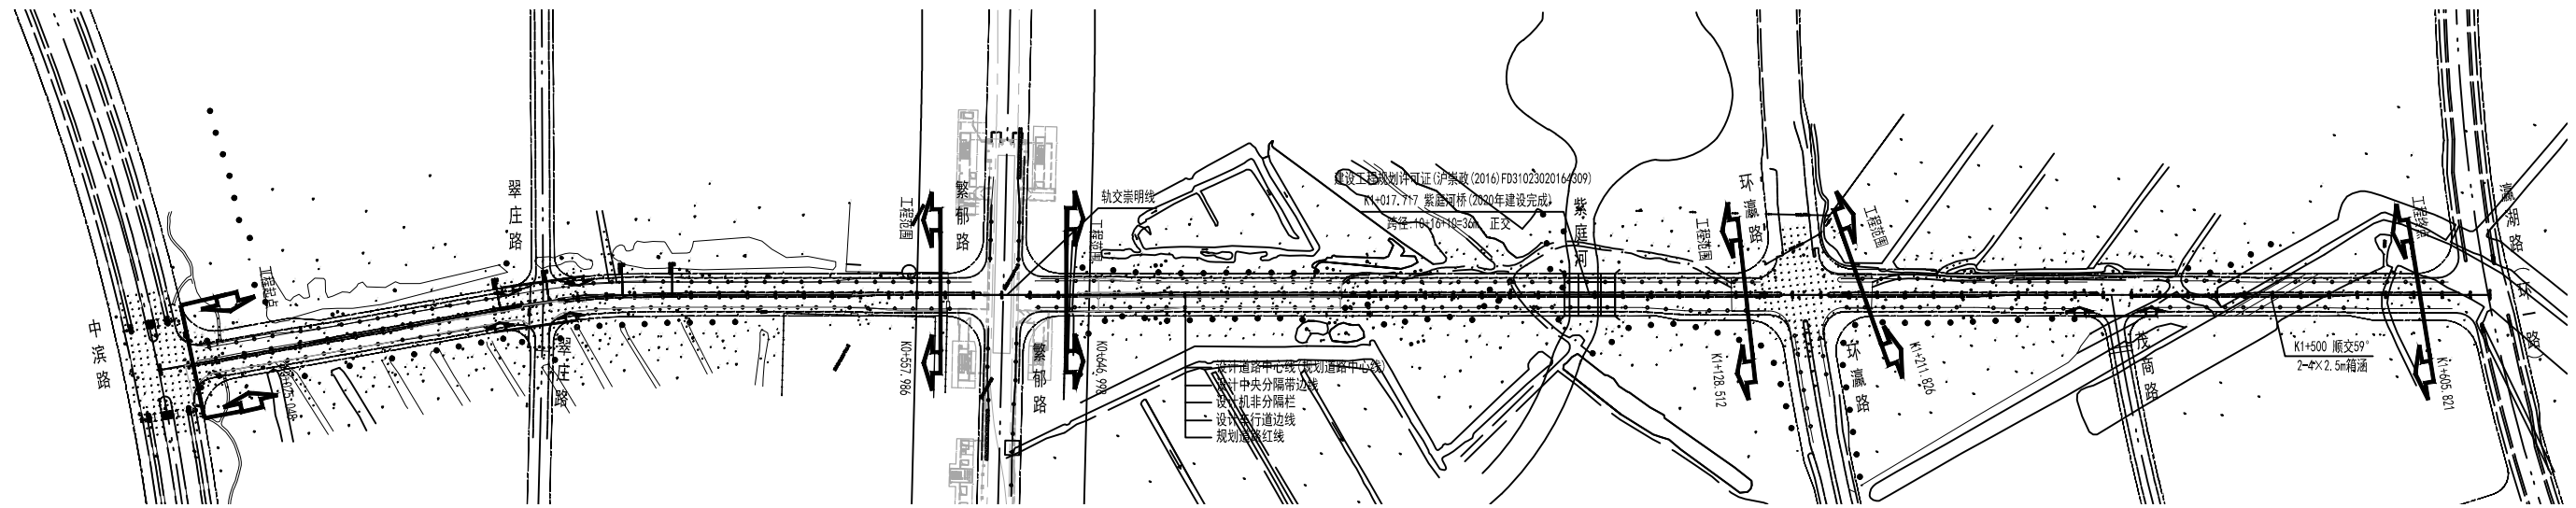


辐 四 路

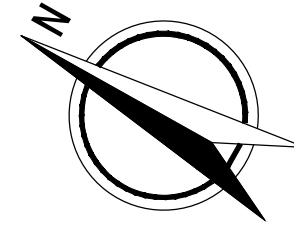

道路标准横断面设计图

注：1、本图尺寸均以米计。
2、本工程采用上海2000坐标系及上海吴淞高程基准（2021年）。

水工	环境
设备	暖通
电气	监控
景观	总图
建筑	结构
给水	排水
道路	桥梁
会签	

上海林同炎李国豪土建工程咨询有限公司
Lin Tung-Yen & Li Guo-Hao Consultants Shanghai Co., Ltd
工程设计证书甲级编号: A131001317 A231001314

审定	王银岭	王银岭	专业负责人	沈猛	沈猛	阶段	方案设计
审核	王银岭	王银岭	校核	吕玉朋	吕玉朋	专业	道路
项目负责人	吕玉朋	吕玉朋	设计	沈猛	沈猛	比例	1:5000

项目名称	陈家镇辐四路（中滨路-环一路）新建工程	工程编号	10LL-SZ073	图名	道路总体平面布置图		
子项名称		子项编号		图号	版号	A	
出图日期	2025.12						