
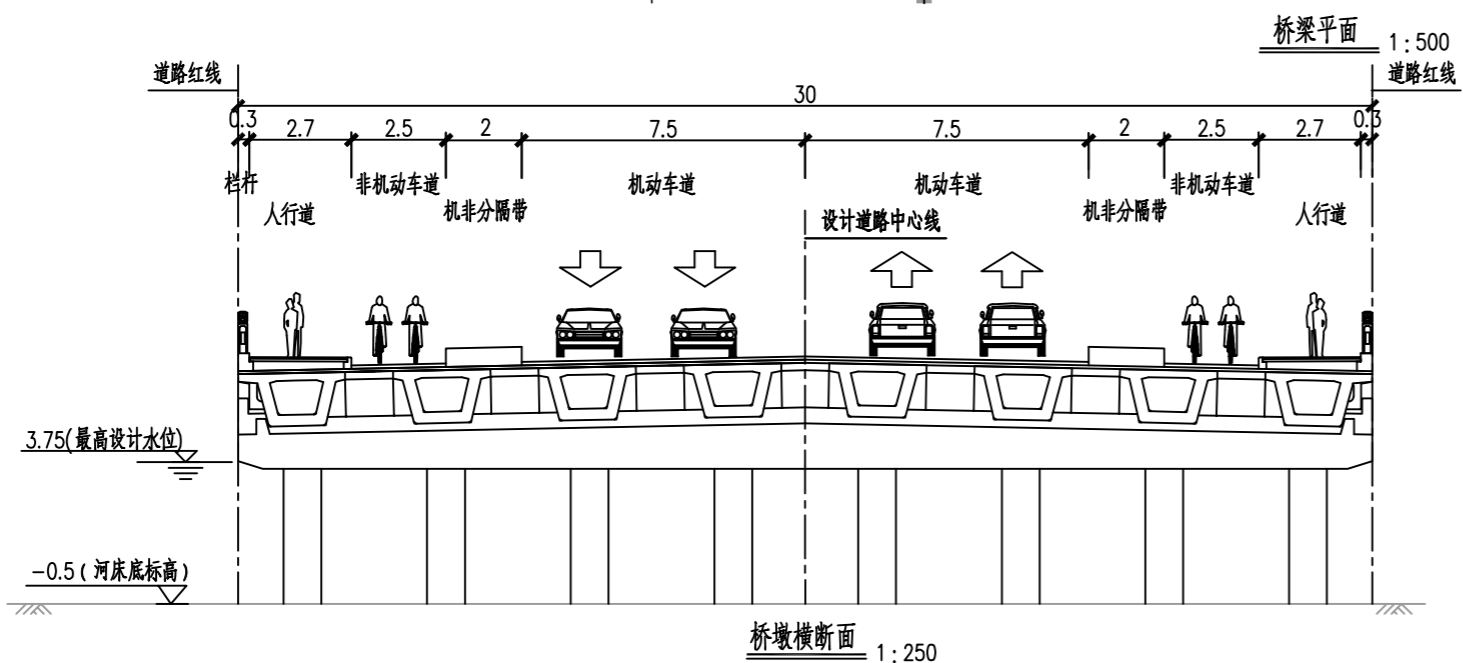


繁郁路

鸿雁河

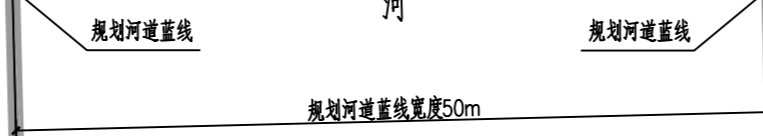

图例：
—— 选址范围线

附注：
1、图中尺寸单位均以米计。
2、本工程坐标系采用上海城市坐标系。

繁郁路鸿雁河桥新建工程			
桥梁平面图			
项目编号		附图编号	B-01