

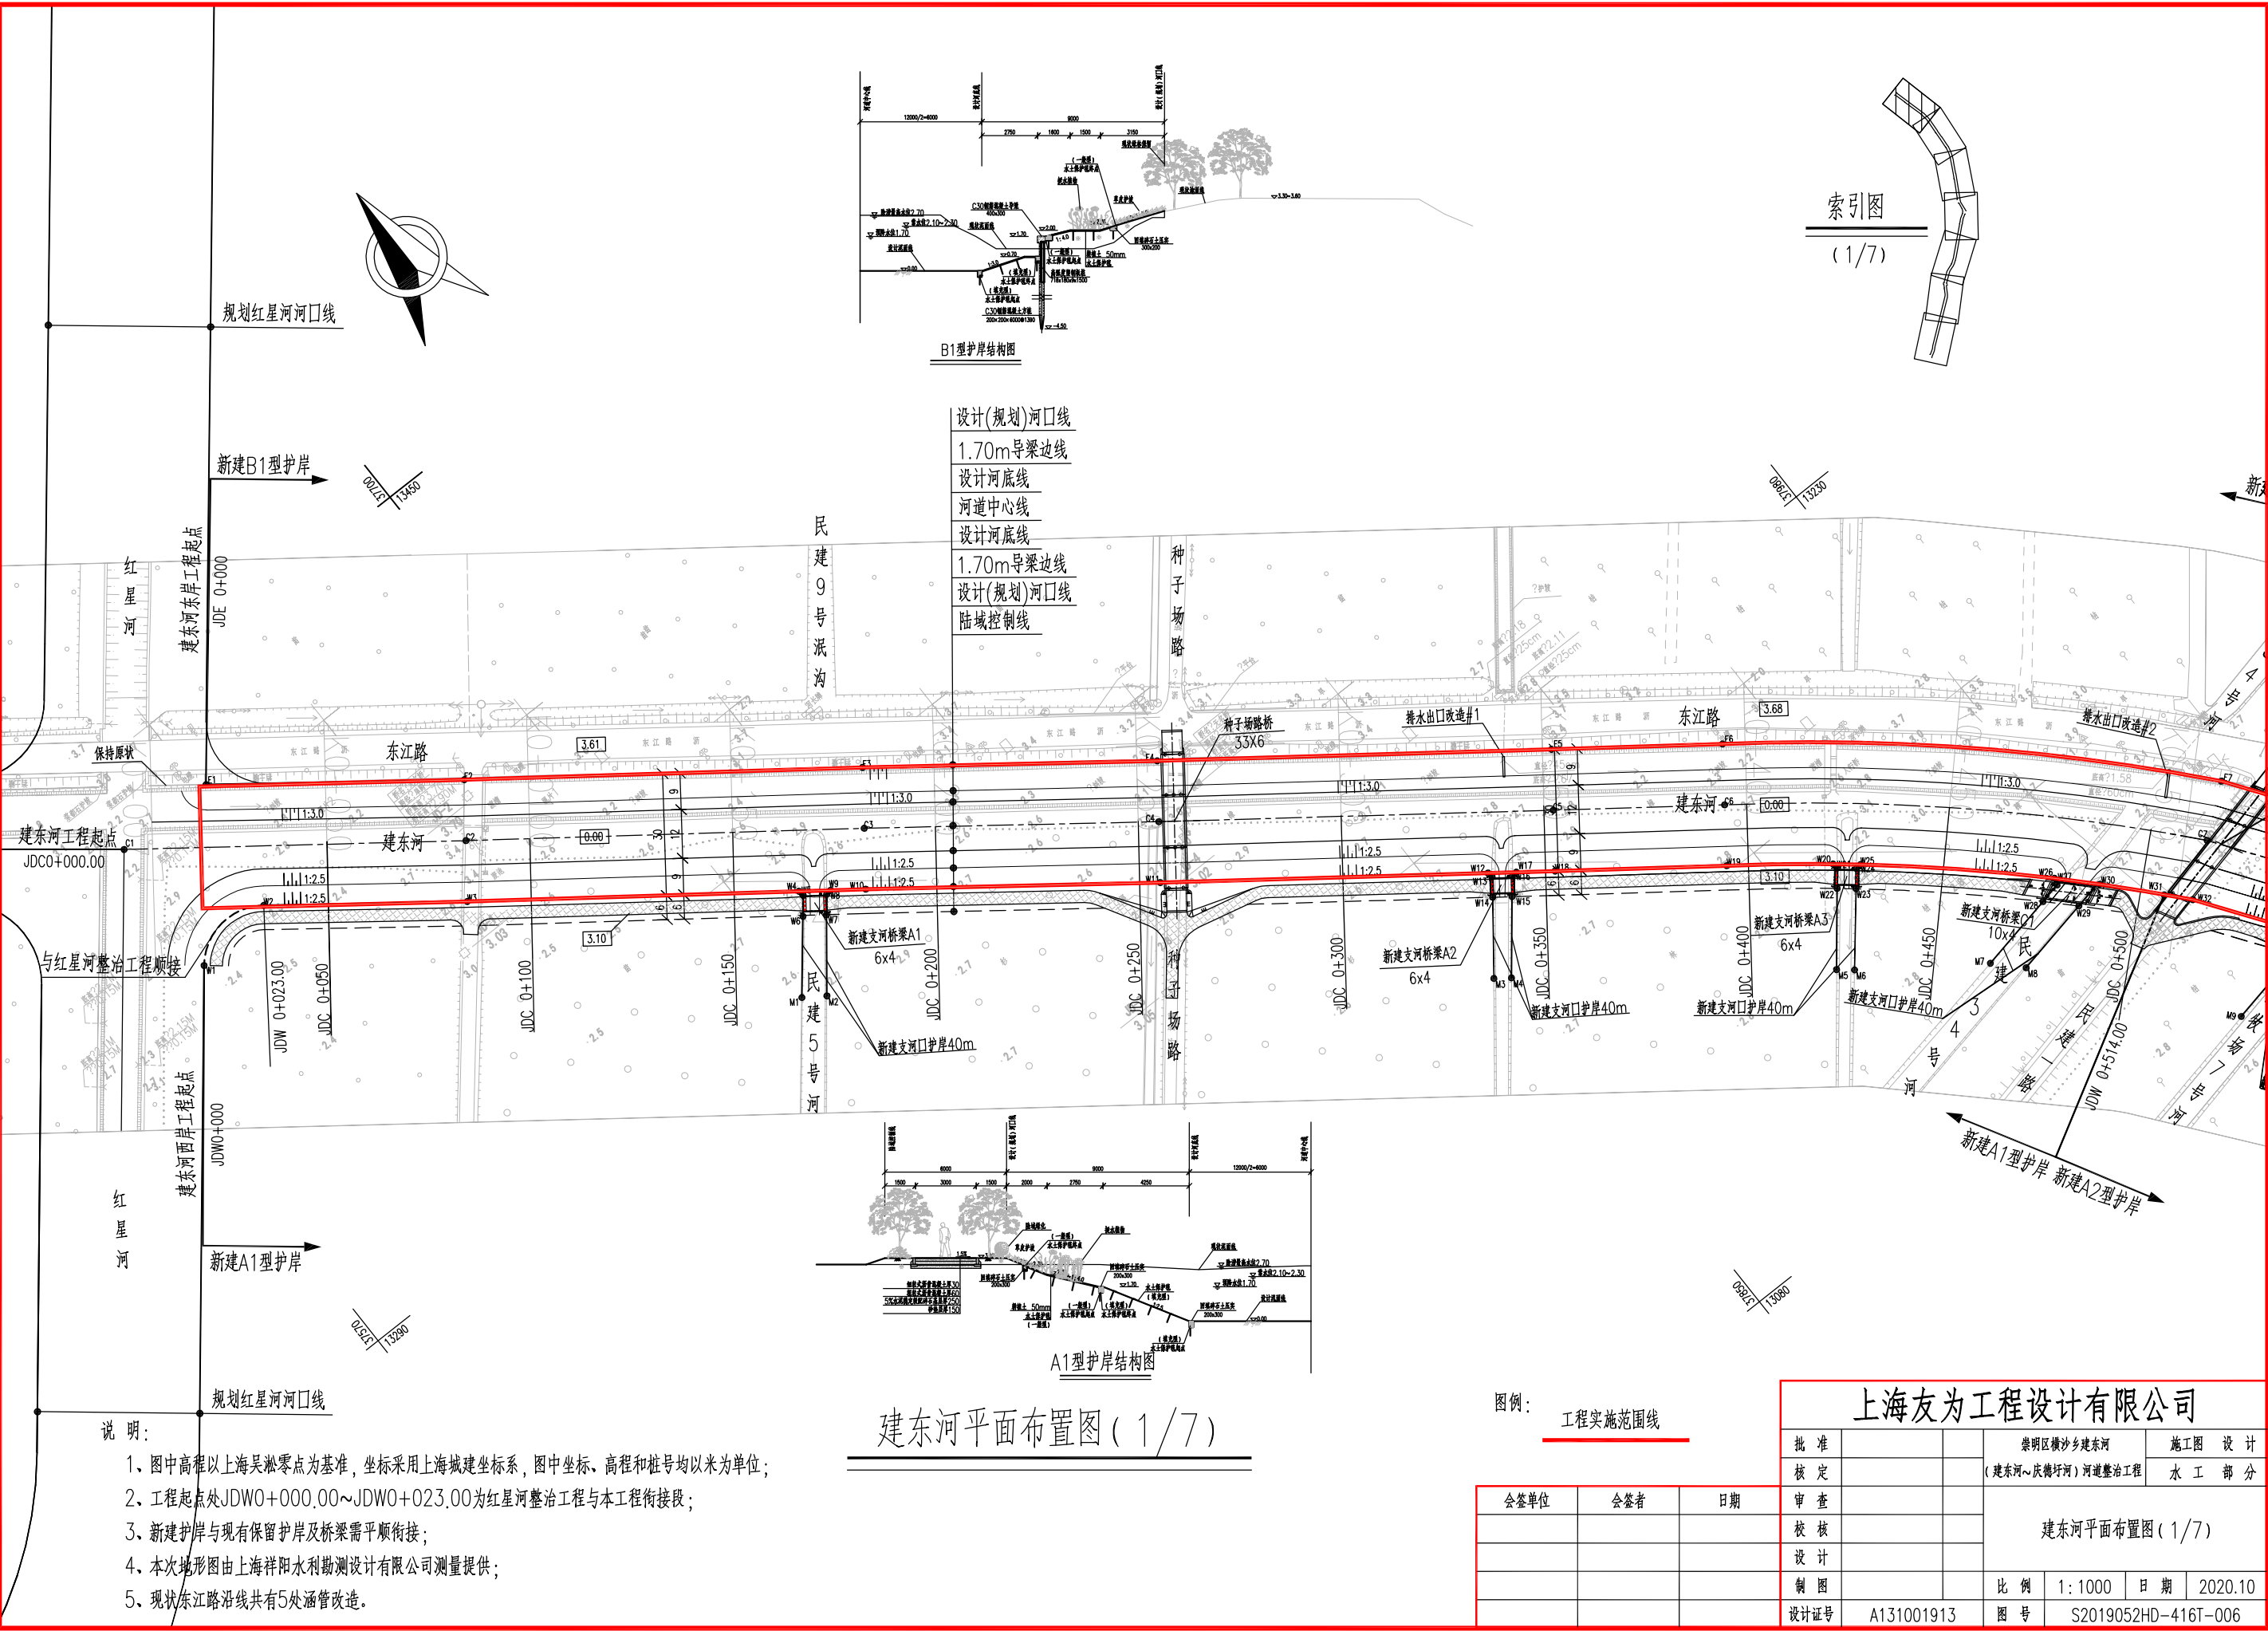


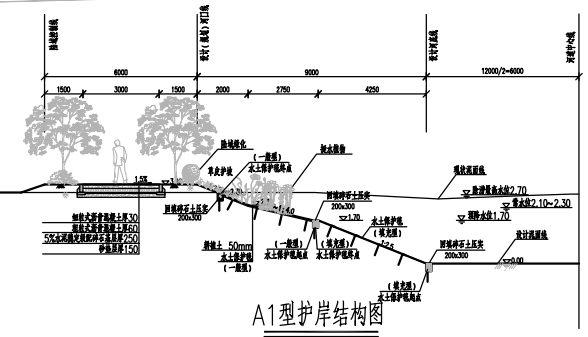

建东河平面布置图 (1/7)

- 说明:
- 1、图中高程以上海吴淞零点为基准,坐标采用上海城建坐标系,图中坐标、高程和桩号均以米为单位;
 - 2、工程起点处JDW0+000.00~JDW0+023.00为红星河整治工程与本工程衔接段;
 - 3、新建护岸与现有保留护岸及桥梁需平顺衔接;
 - 4、本次地形图由上海祥阳水利勘测设计有限公司测量提供;
 - 5、现状东江路沿线共有5处涵管改造。

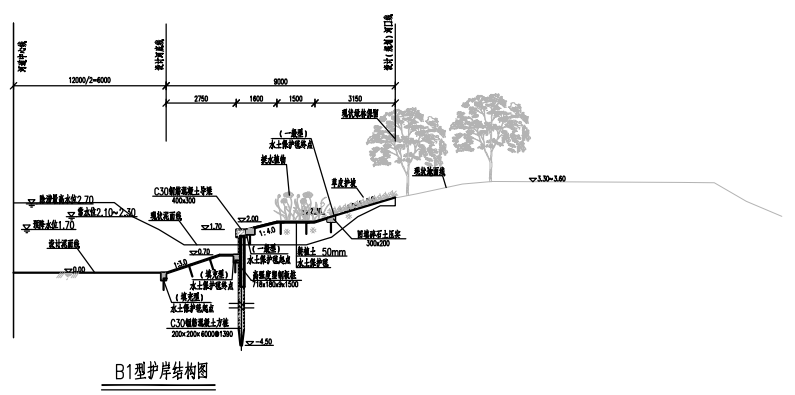


索引图
(1/7)

图例: 工程实施范围线

上海友为工程设计有限公司

会签单位	会签者	日期

批准		崇明区横沙乡建东河	施工图设计
核定		(建东河~庆德圩河)河道整治工程	水工部分
审查		建东河平面布置图 (1/7)	
校核		比例	1:1000
设计		日期	2020.10
制图		图号	S2019052HD-416T-006
设计证号	A131001913		

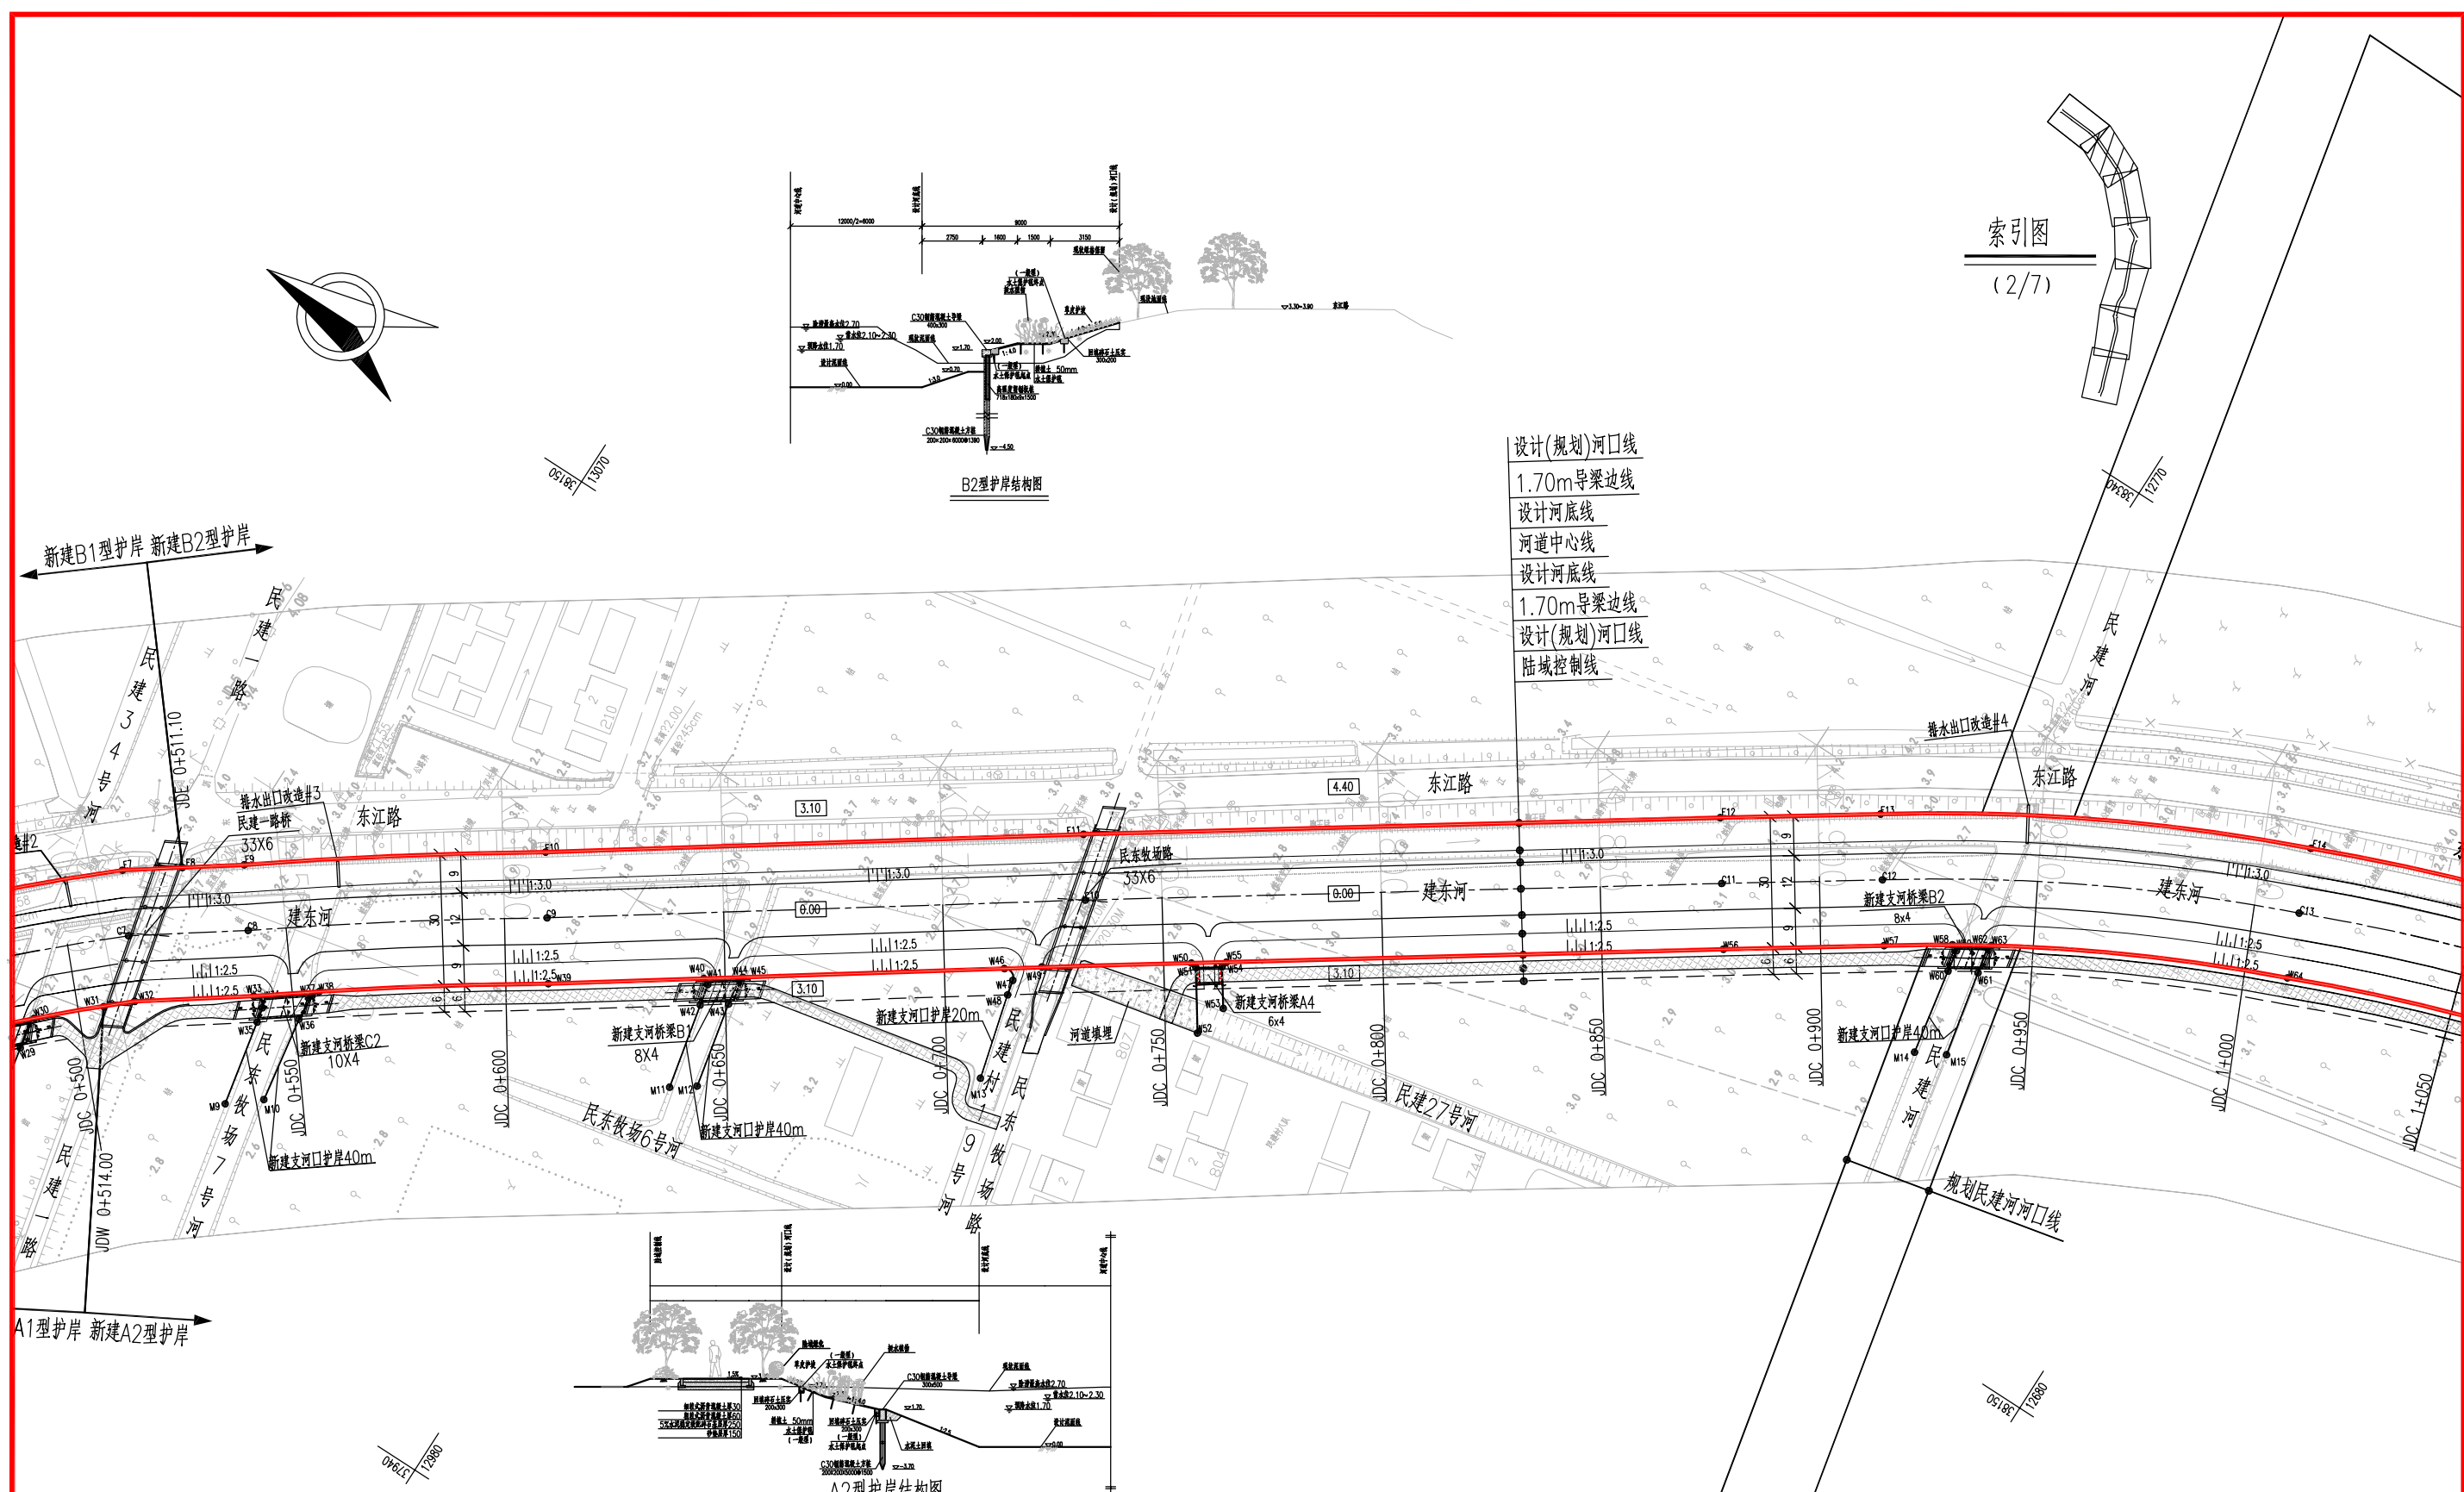

说明：
1、图中高程以上海吴淞零点为基准，坐标采用上海城建坐标系，图中坐标、高程和桩号均以米为单位；
2、其余说明见平面布置图（1/7）。

建东河平面布置图（2/7）


图例：
工程实施范围线

上海友为工程设计有限公司

批准		崇明区横沙乡建东河	施工图设计
核定		(建东河~庆德圩河)河道整治工程	水工部分
审查		建东河平面布置图（2/7）	
校核			
设计			
制图		比例	1:1000
设计证号	A131001913	日期	2020.10
		图号	S2019052HD-416T-007



B2型护岸结构图


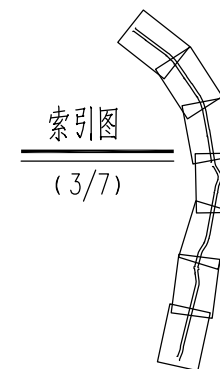


索引图
(3/7)



建东河平面布置图(3/7)



批准		崇明区横沙乡建东河 (建东河~庆德圩河)河道整治工程	施工图 设计		
核定			水 工 部 分		
审查			建东河平面布置图 (3/7)		
校核					
设计					
制图		比例	1:1000	日期	2020.10
设计证号	A131001913	图号	S2019052HD-416T-008		

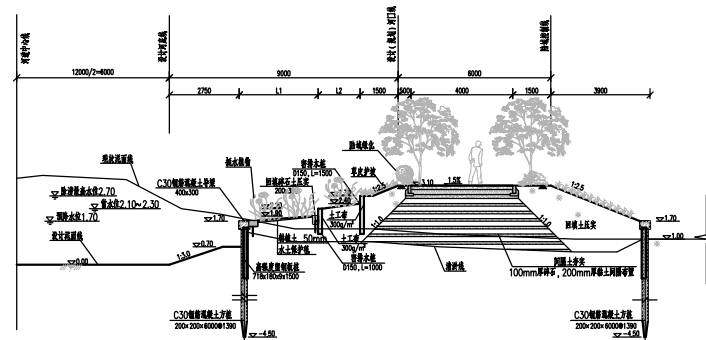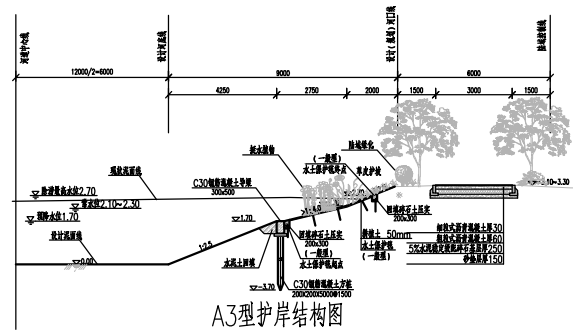

A3型护岸结构图

C2型护岸结构图

索引图
(4/7)

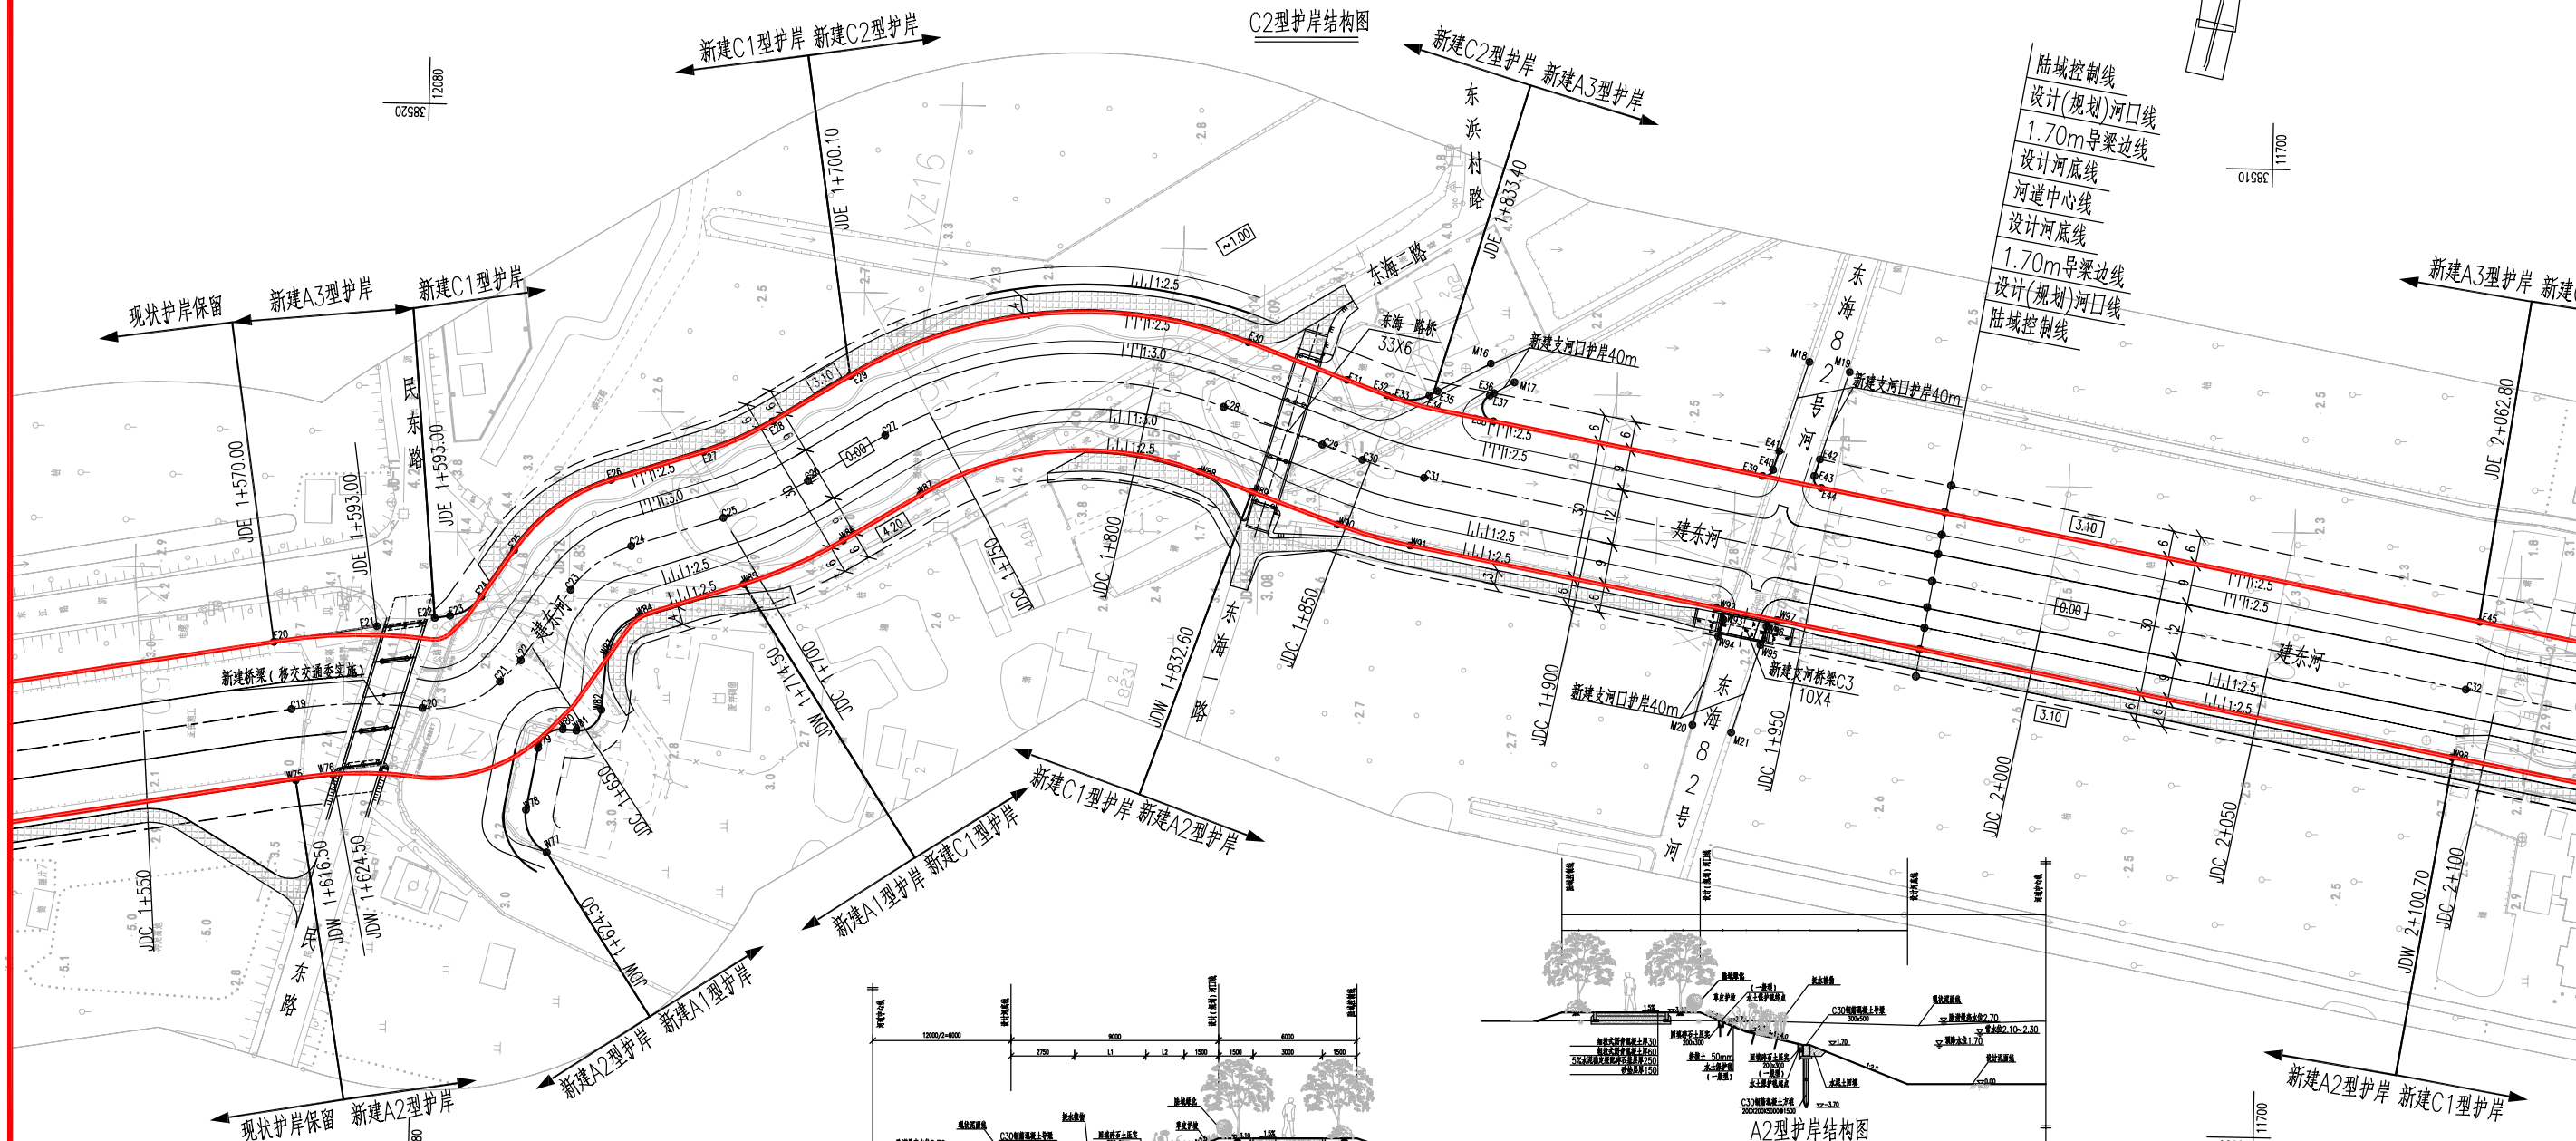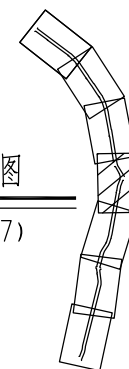

A2型护岸结构图

C1型护岸结构图

建东河平面布置图(4/7)

A1型护岸结构图


说明:

- 1、图中高程以上海吴淞零点为基准，坐标采用上海城建坐标系，图中坐标、高程和桩号均以米为单位；
2、其余说明见平面布置图（1/7）。

图例: 工程实施范围线

上海友为工程设计有限公司

批准			崇明区横沙乡建东河		施工图设计	
核定			(建东河~庆德圩河)河道整治工程		水工部分	
审查			建东河平面布置图(4/7)			
校核						
设计						
制图						
设计证号	A131001913		比例	1:1000	日期	2020.10
			图号	S2019052HD-416T-009		

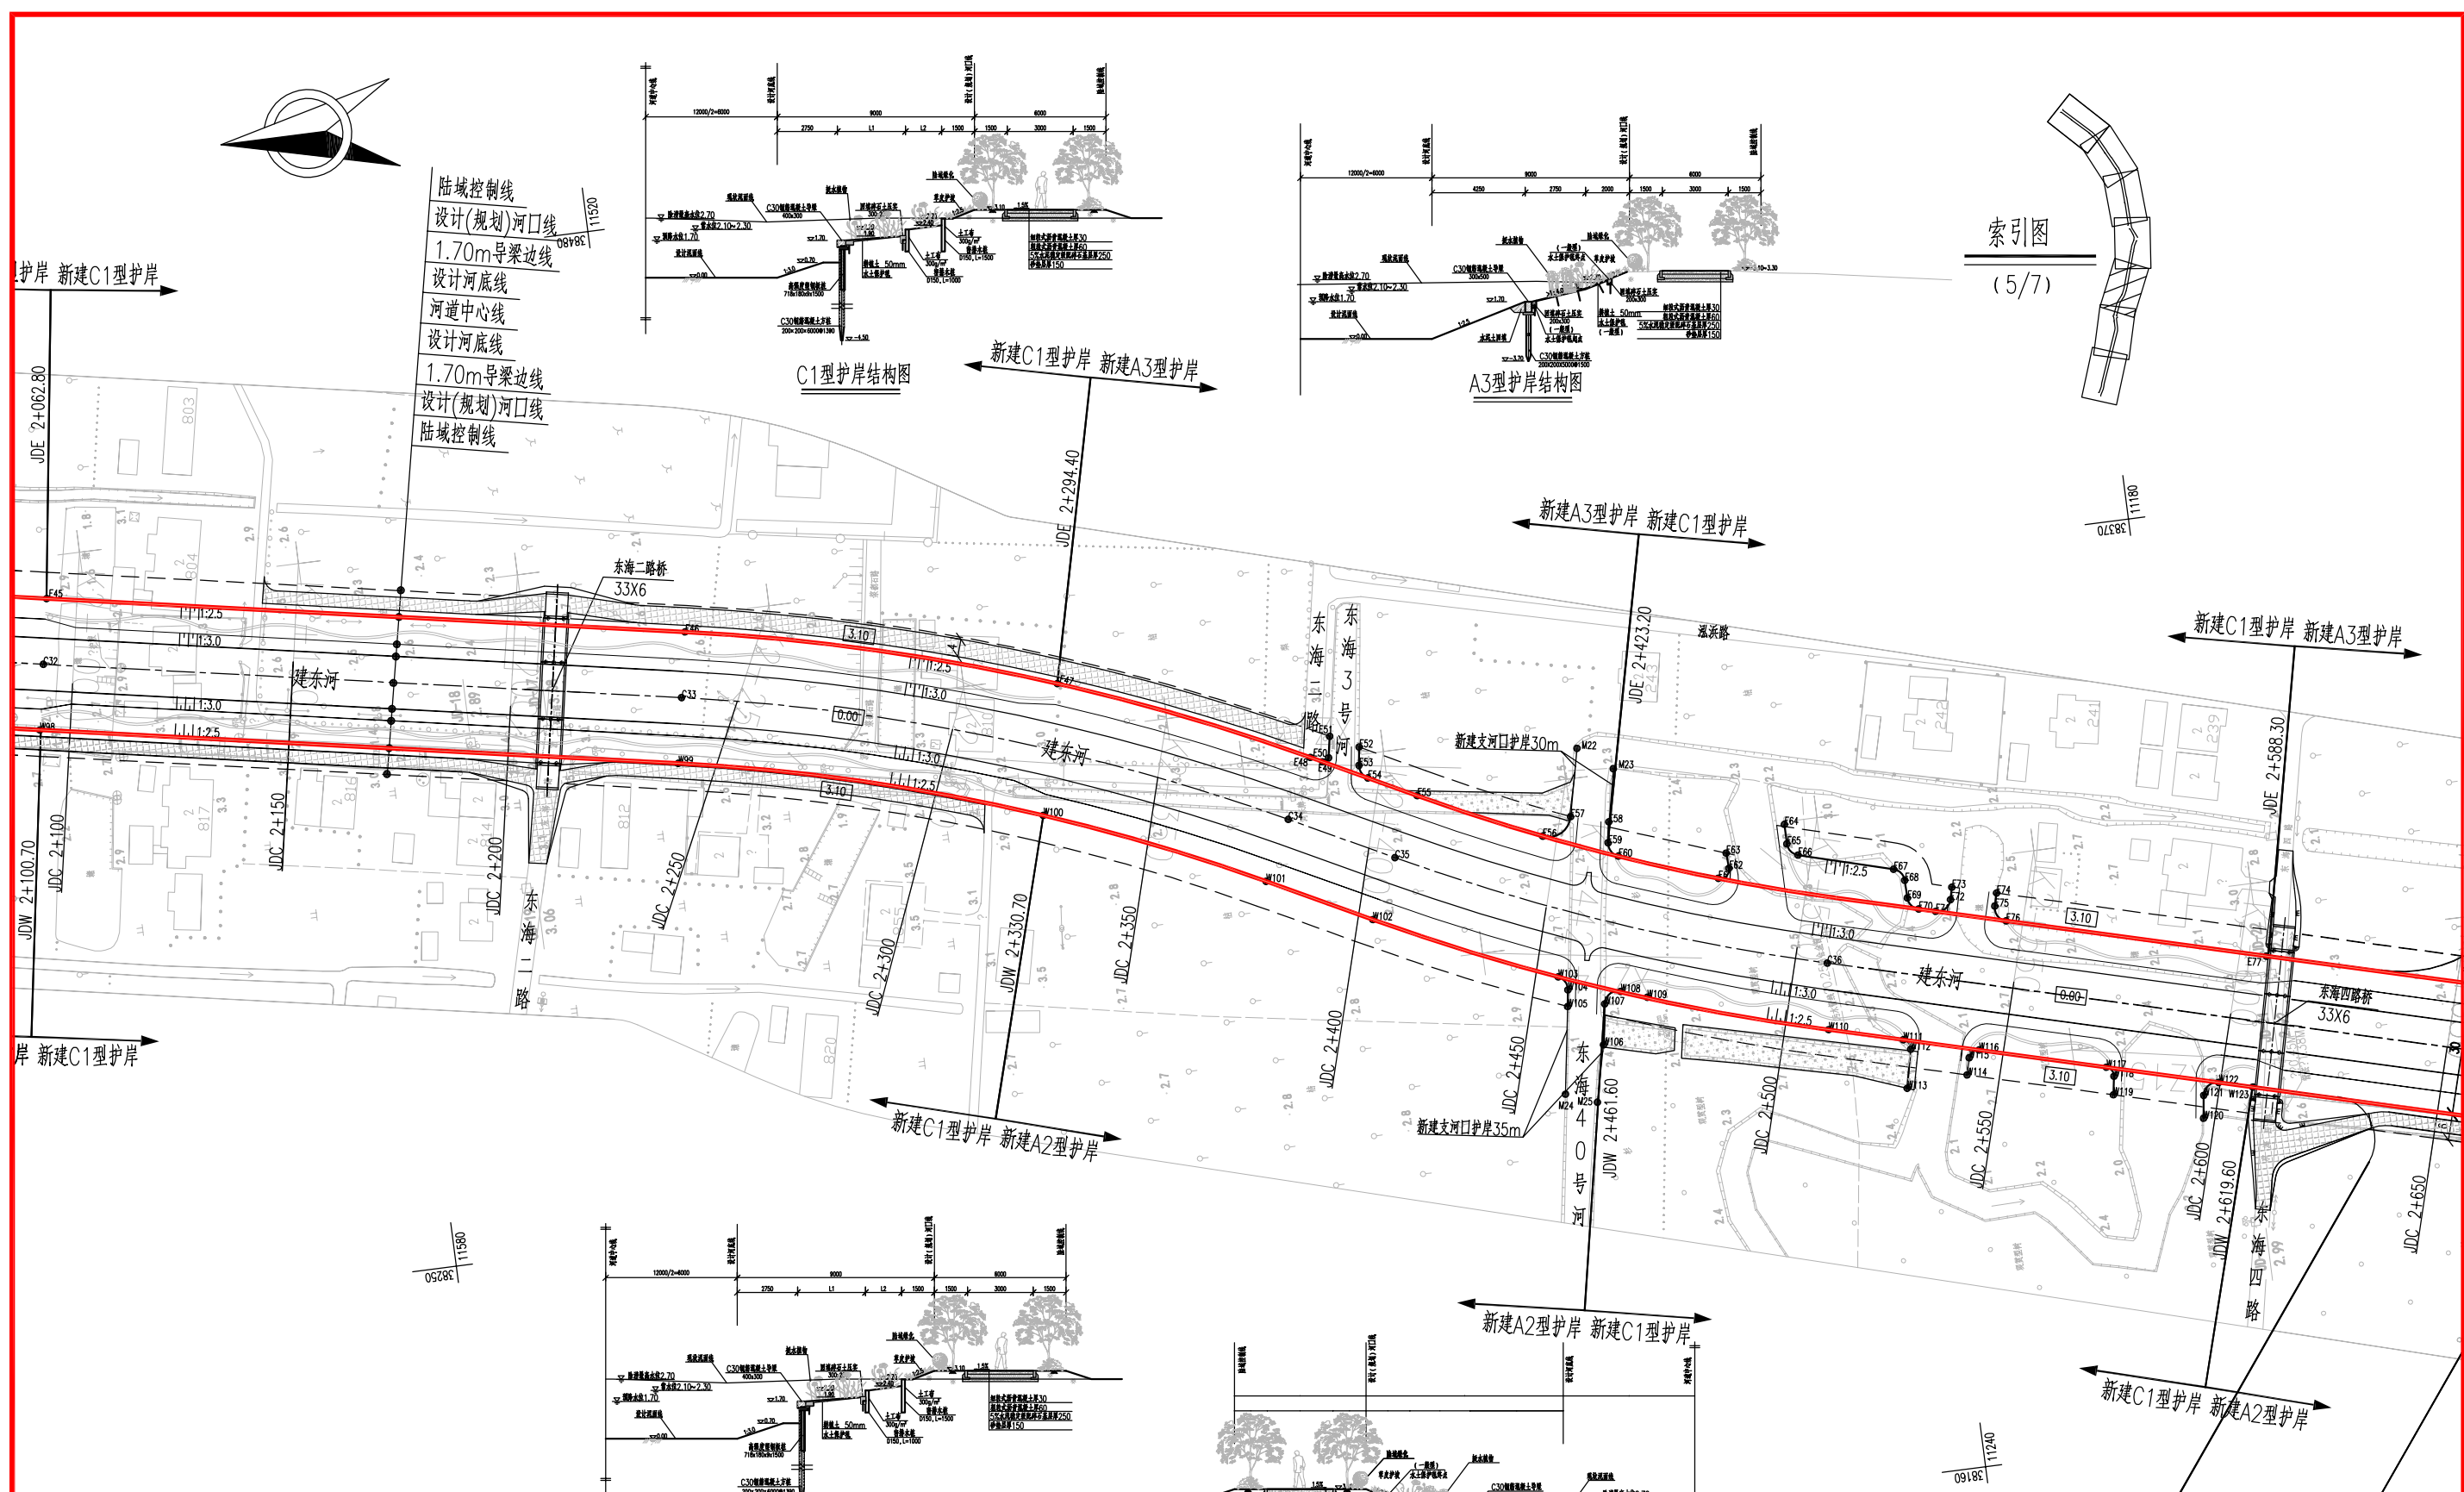


索引图
(5/7)

说明：
1、图中高程以上海吴淞零点为基准，坐标采用上海城建坐标系，图中坐标、高程和桩号均以米为单位；
2、其余说明见平面布置图（1/7）。

建东河平面布置图（5/7）

图例：
工程实施范围线

上海友为工程设计有限公司						
批准			崇明区横沙乡建东河		施工图设计	
核定			(建东河~庆德圩河)河道整治工程		水工部分	
审查			建东河平面布置图(5/7)			
校核						
设计						
制图			比例	1:1000	日期	2020.10
设计证号	A131001913		图号	S2019052HD-416T-010		

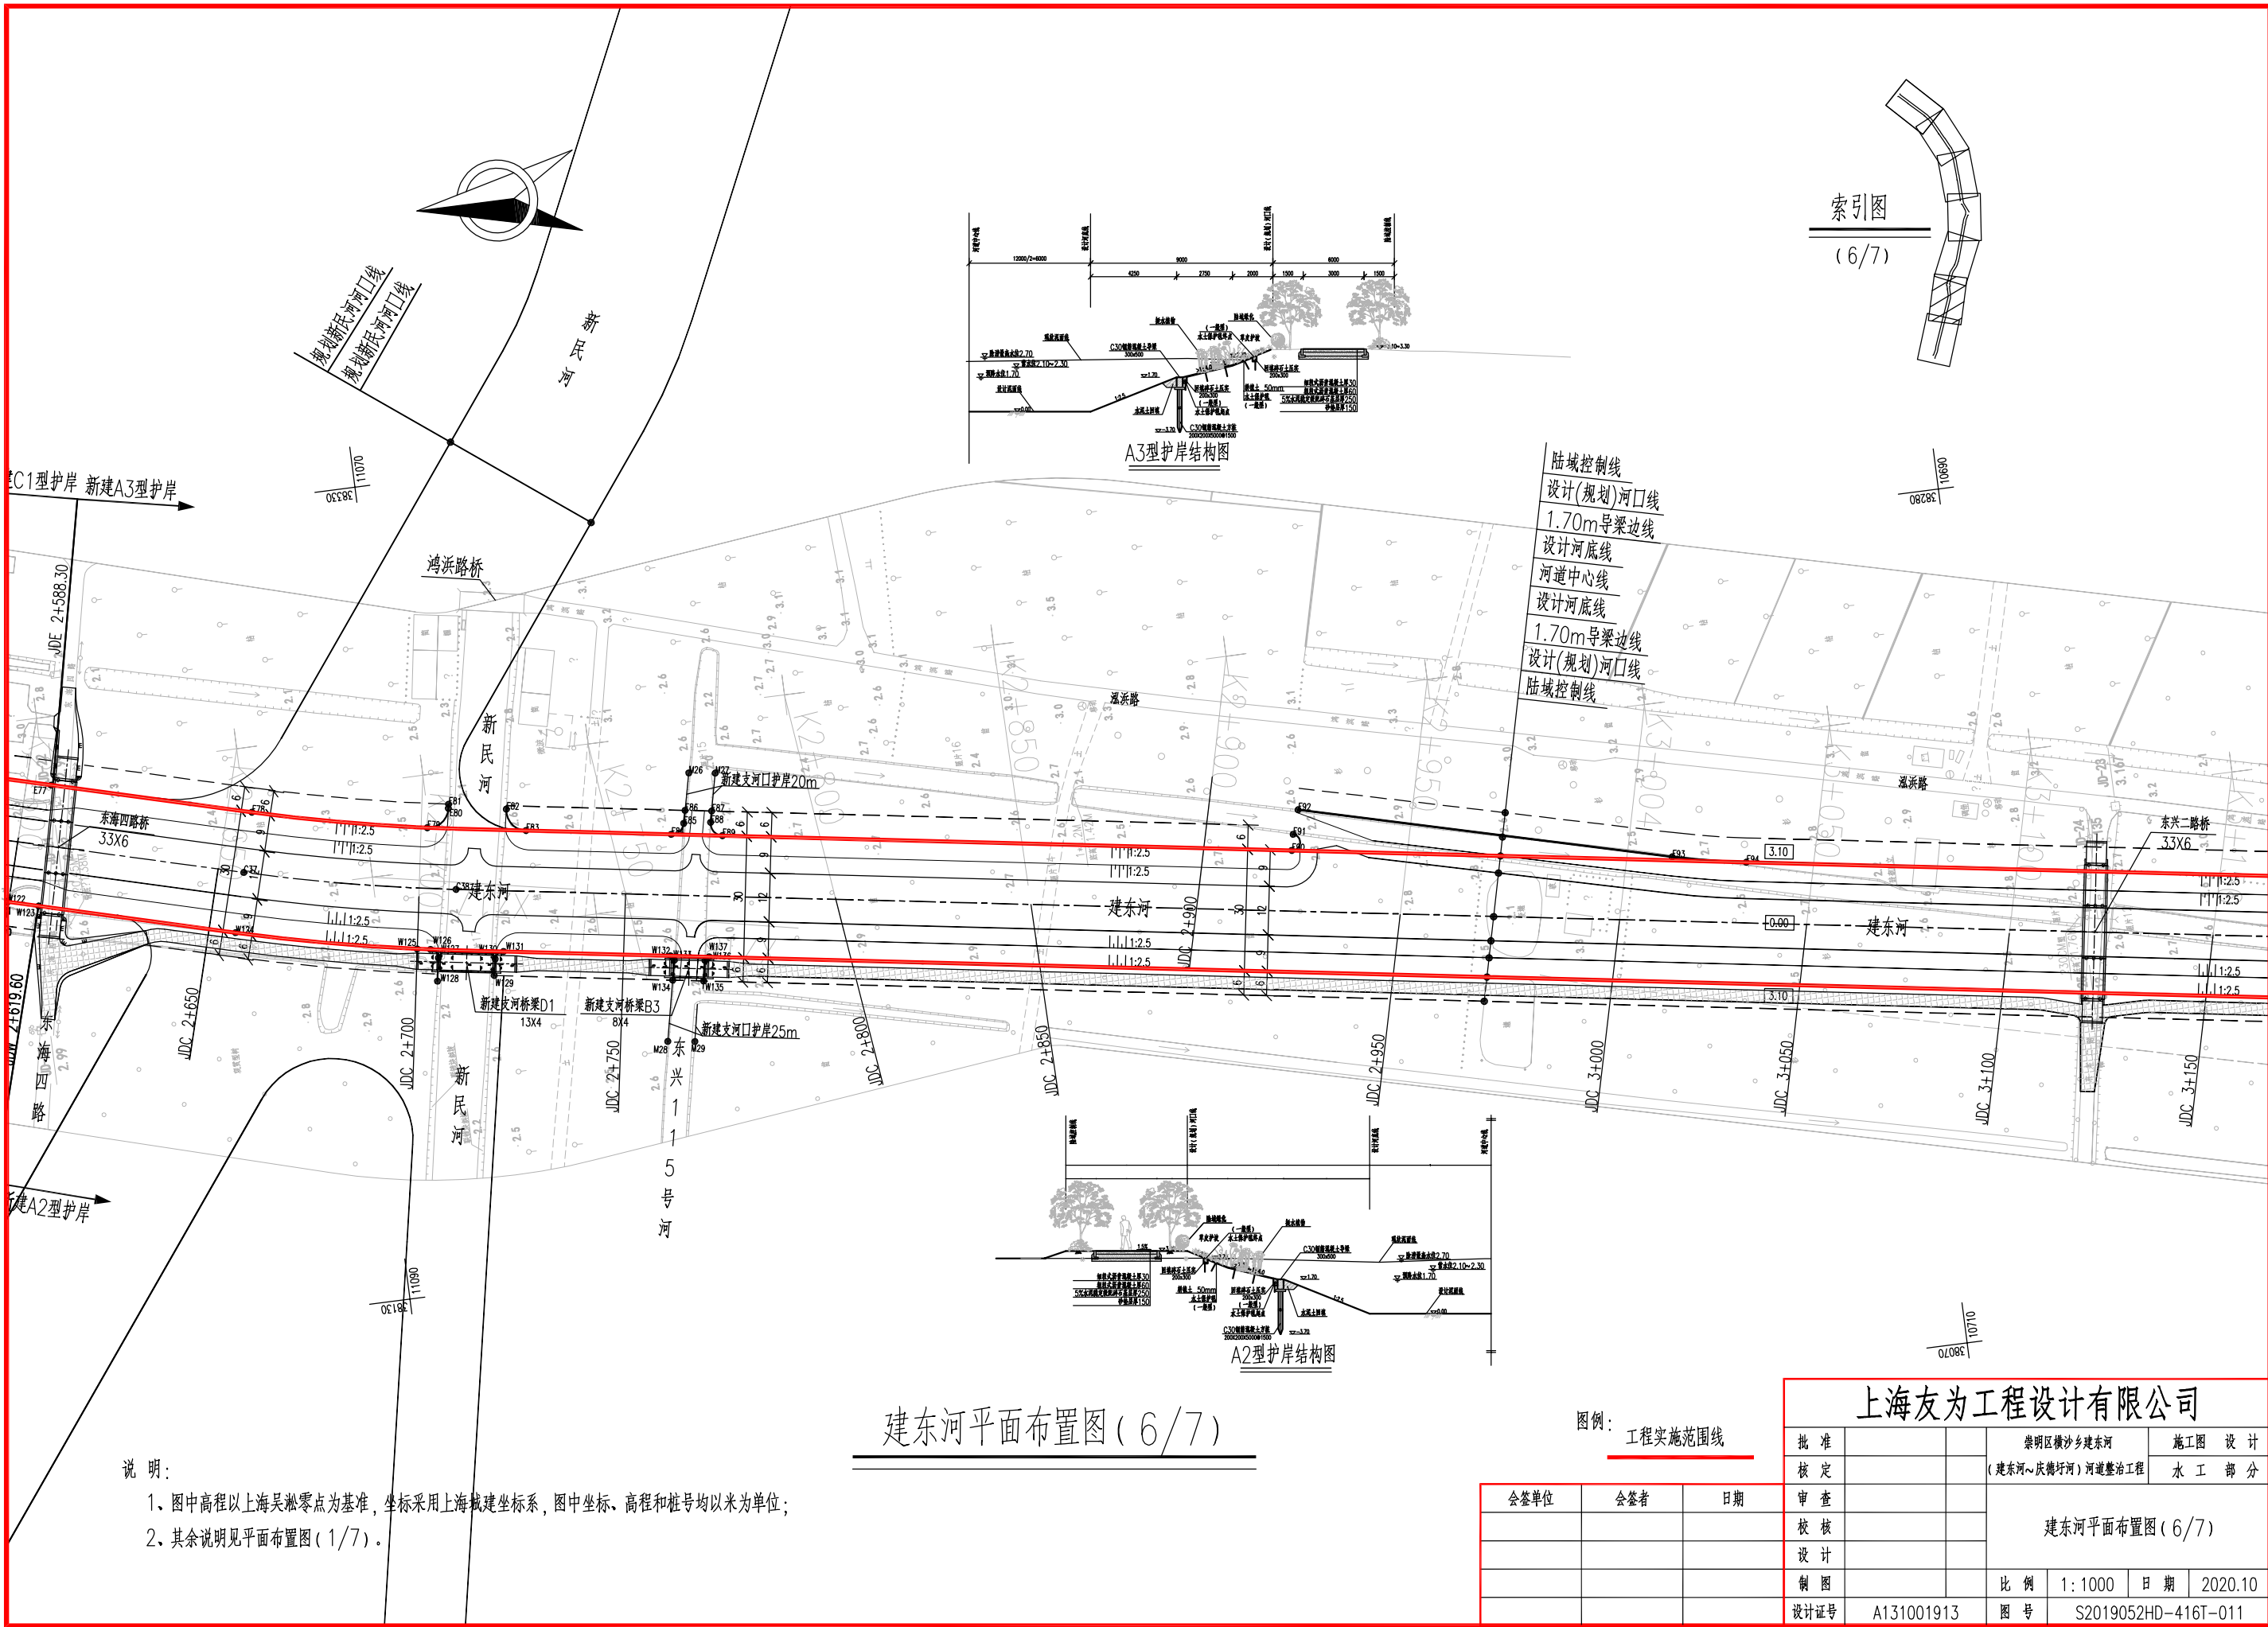

说明:

- 1、图中高程以上海吴淞零点为基准，坐标采用上海城建坐标系，图中坐标、高程和桩号均以米为单位；
- 2、其余说明见平面布置图(1/7)。


建东河平面布置图(6/7)

图例：工程实施范围线


会签单位	会签者	日期	建东河平面布置图(6/7)			
			比例	1:1000	日期	2020.10
			图号	S2019052HD-416T-011		

上海友为工程设计有限公司





批准		崇明区横沙乡建东河	施工图设计
核定		(建东河~庆德圩河)河道整治工程	水工部分
审查			
设计			
制图			
设计证号	A131001913		

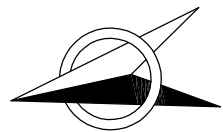

10550
10528

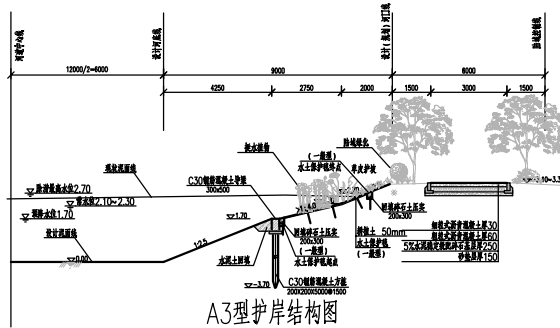

索引图
(7/7)

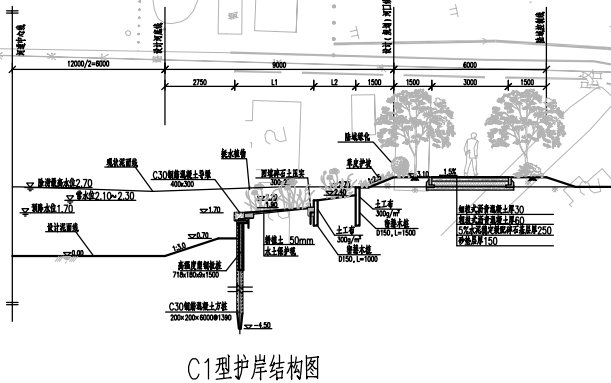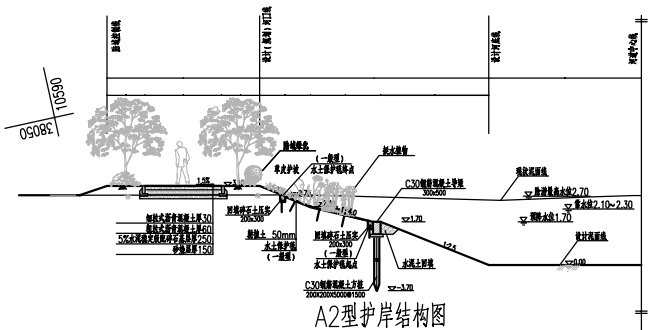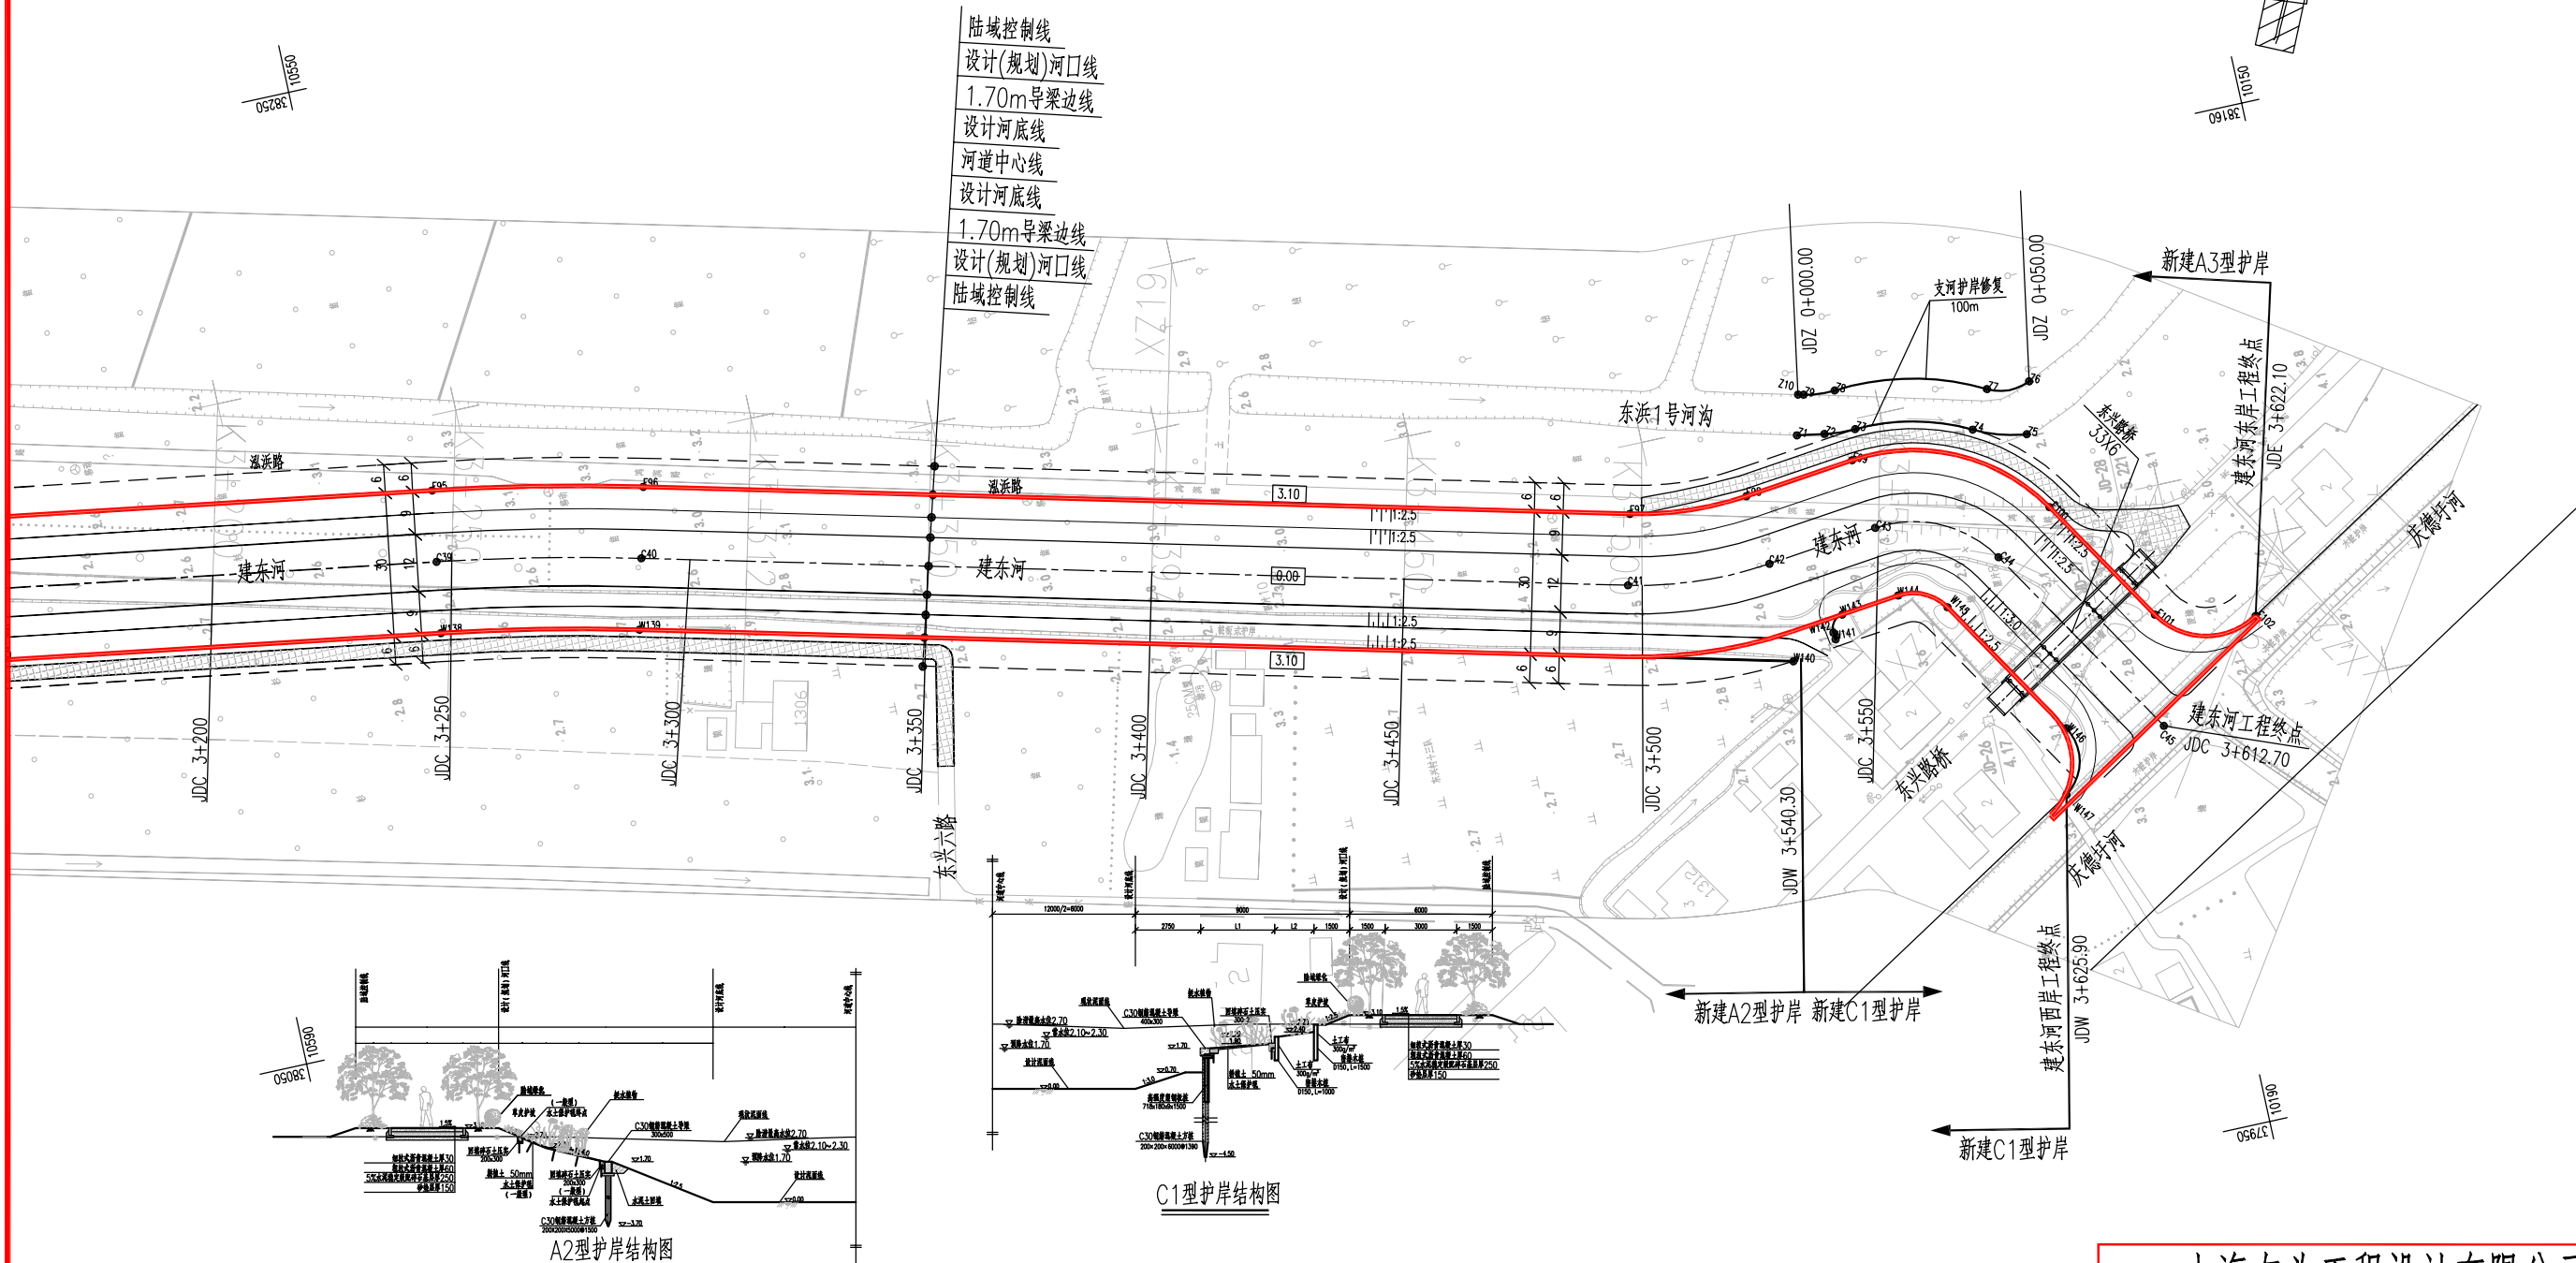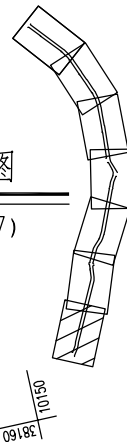

建东河平面布置图 (7/7)

说明:

- 1、图中高程以上海吴淞零点为基准, 坐标采用上海城建坐标系, 图中坐标、高程和桩号均以米为单位;
- 2、其余说明见平面布置图 (1/7)。

图例: 工程实施范围线

上海友为工程设计有限公司

会签单位	会签者	日期

批准		崇明区横沙乡建东河	施工图设计
核定		(建东河~庆德圩河)河道整治工程	水工部分
审查		建东河平面布置图 (7/7)	
校核			
设计			
制图		比例 1:1000	日期 2020.10
设计证号	A131001913	图号	S2019052HD-416T-012