


崇明东滩东瀚路、德旺路、团旺南路道路工程设计方案的规划公示图

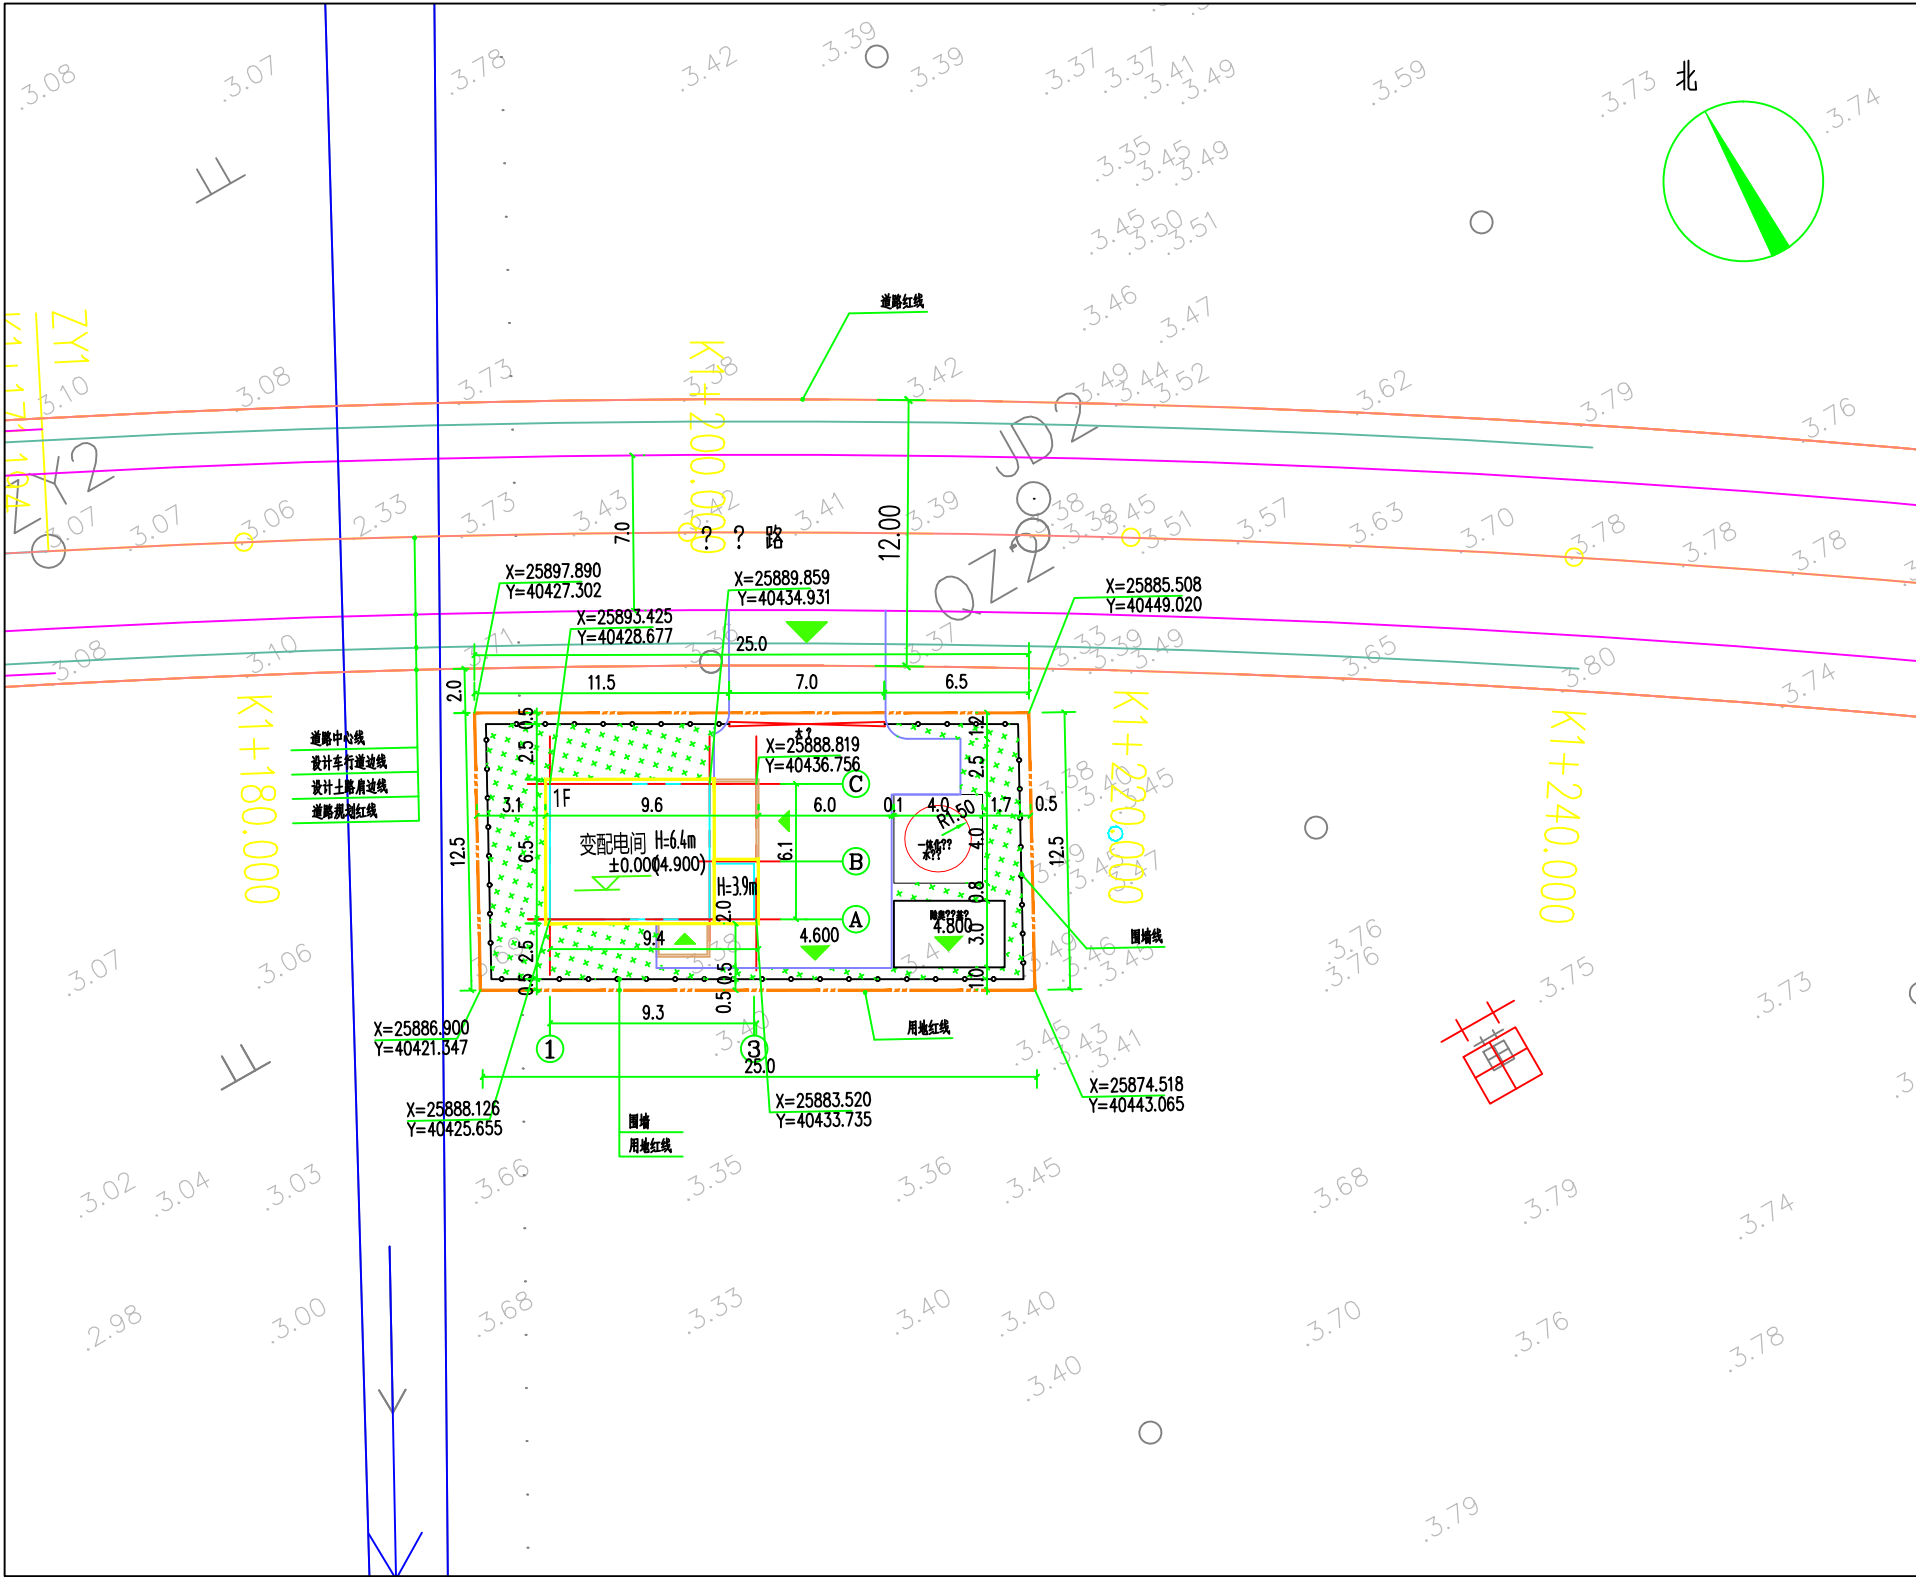

- 注：
- 1.建设单位提供的基地地形图和红线图；本图的坐标系统同工艺专业。
 - 2.本工程设计标高为绝对标高，室外地坪标高为4.60m
 - 3.本图坐标系采用上海城市坐标系；高程系统为吴淞高程系统。
 - 4.总图各图中所注标高为场地、道路设计地面标高；建筑物坐标为建筑轴线交点坐标；与用地红线的相关距离由建筑物外墙皮算起。高程、尺寸、距离以“m”计。
 - 5.围墙边线退界用地红线0.5米，围墙长度64米，高2.5M
 - 6.道路设计路面横坡为单向坡，坡度为2% 泵站内道路纵坡为0.5%

根据《中华人民共和国城乡规划法》的有关要求及《上海市建设工程设计方案规划公示规定》（沪规划资源规【2019】2号，上海市崇明区规划自然资源局拟对崇明东滩东瀚路、德旺路、团旺南路道路新建工程市政附属工程进行公示。
工程名称：崇明东滩东瀚路、德旺路、团旺南路道路新建工程市政附属工程

建设单位：上海实业东滩投资开发（集团）有限公司
建设用地位置：崇明区陈家镇。东至农田，南至农田，西至农田，北至东瀚路

规划用地性质：环境卫生设施用地
公示时间：2023年2月10日至2月19日
意见截至日：2023年2月25日
联系地址：城桥镇东门路197号

上海市崇明区规划和自然资源局
联系电话：59624109 59610313
邮编：202150

上海市崇明区规划和自然资源局
2023年2月10日

经济技术指标			
名称	单位	数量	备注
建筑总用地面积	平方米	312.4	
建筑面积	平方米	56.0	
容积率		0.18	
建筑密度	%	17.9	
绿化率	%	30	
围墙	米	64	围墙高度2.5米

总平面图 1:300