


	会 签 者	会 签 单 位	会 签 日 期

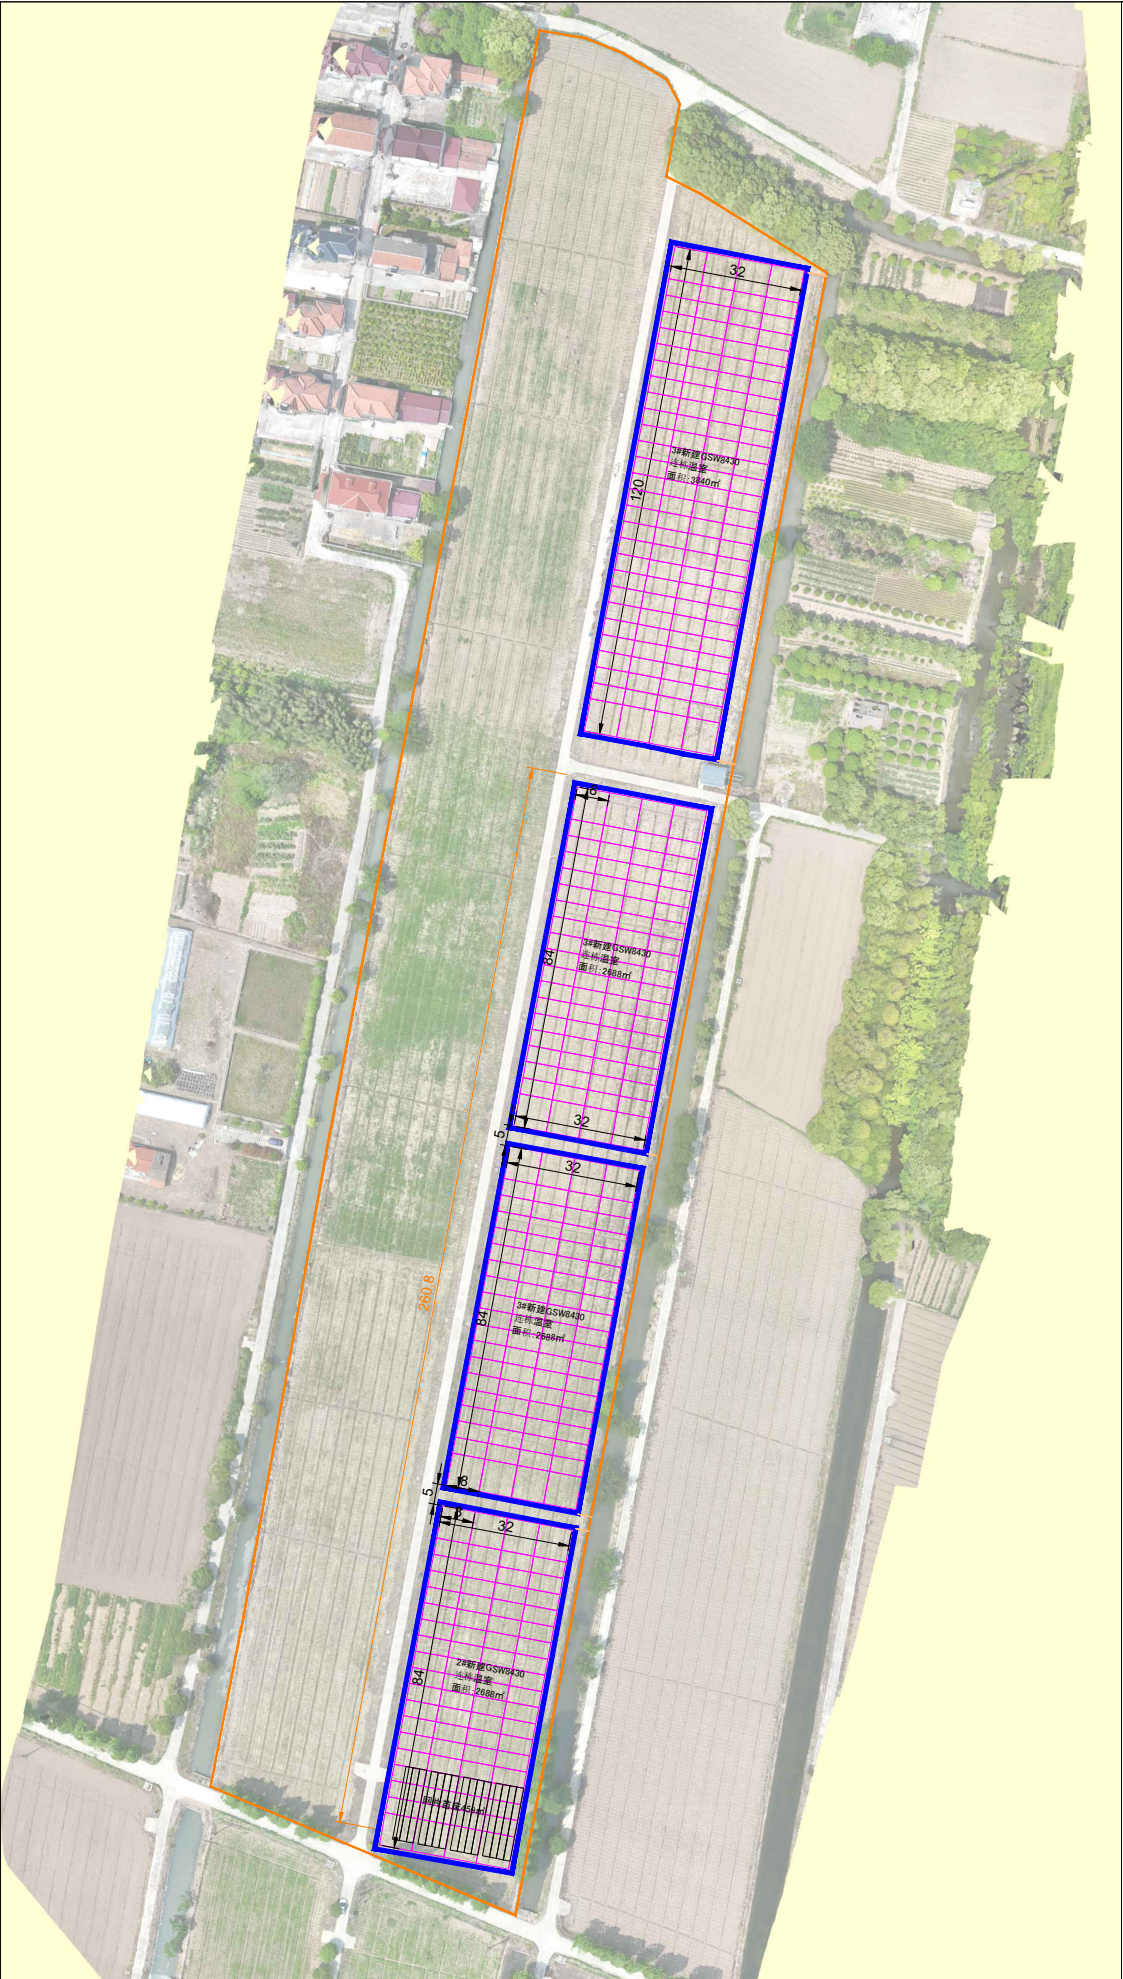

- 说明：
- 1、坐标采用上海市城建坐标系，尺寸均以m计；
 - 2、本项目区位于上海市崇明区新河镇新民村；
 - 3、项目区建设有GSW8430连栋薄膜温室11904平方米，

图例

序号	名称	单位	数量	图例
1	项目区范围	亩	50.5	---
2	新建GSW8430温室	m ²	11904	□
3	0.9米宽排水明沟	米	1027	—
4	HDPE400波纹管	米	20	—
5	水泥过沟板	块	8	■
6	网片苗床	m ²	459	□
7				

时代智投（上海）规划建筑设计有限公司

新河镇新民村乡村振兴示范村温室项目				专 业	农业工程
				阶 段	设计阶段
审 查		总平面规范化图			
校 核					
设 计		图 号	CM-2202-01	图 幅	A3
项目经理		比 例		日 期	2024. 05