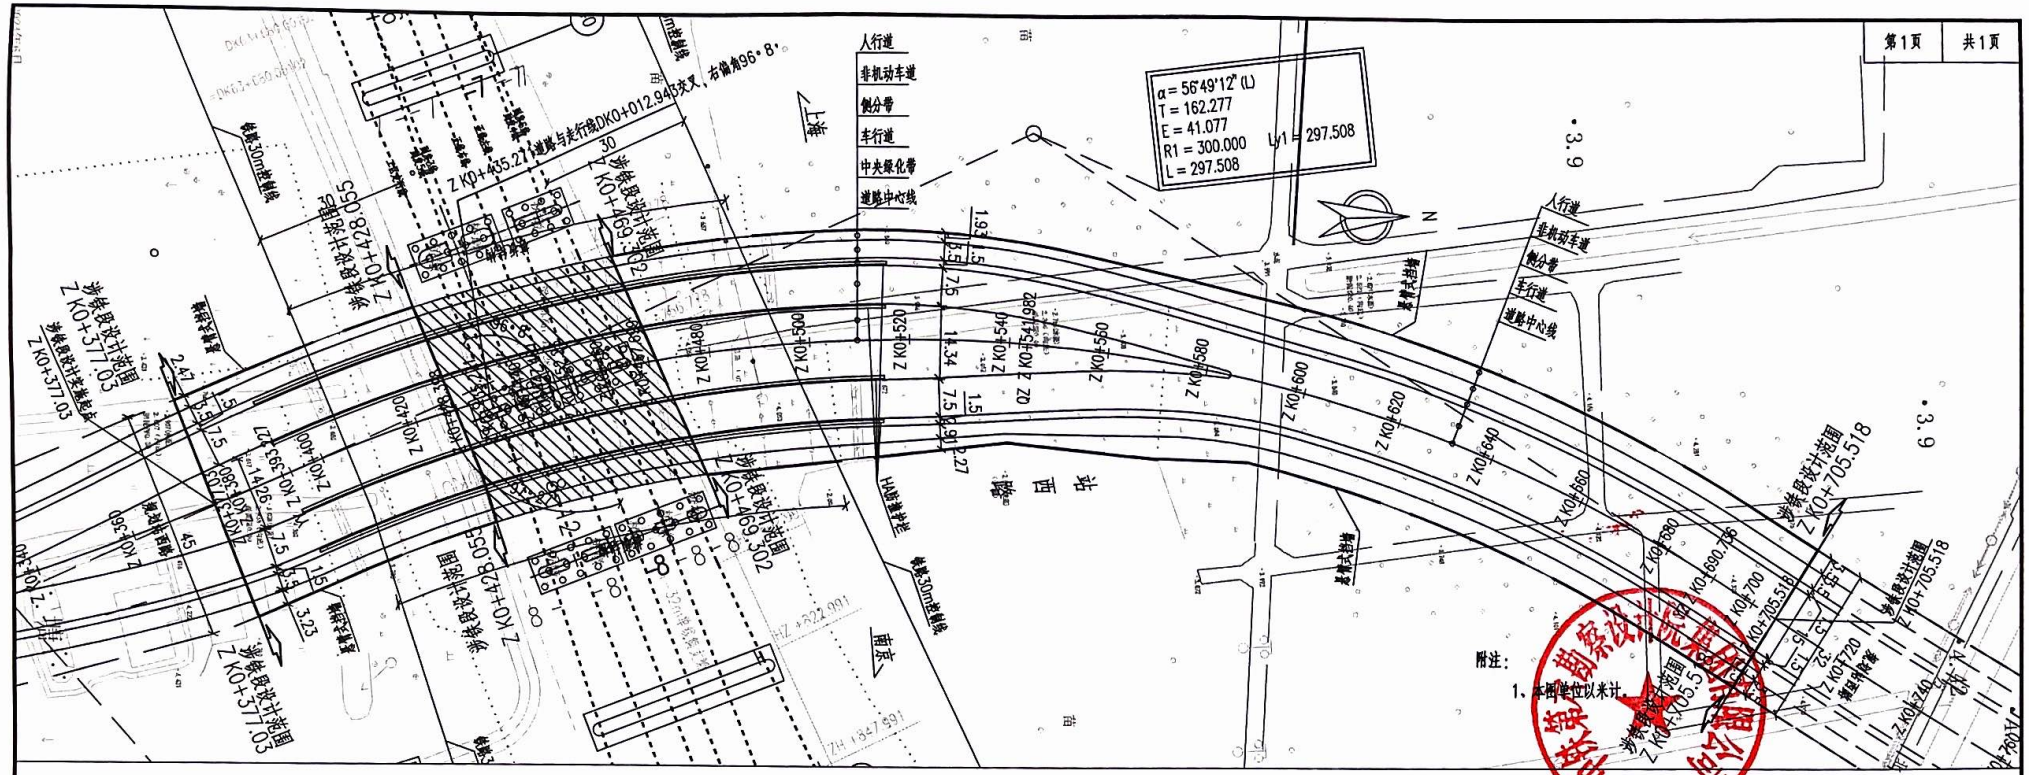

附注：

1、本图单位以米计。

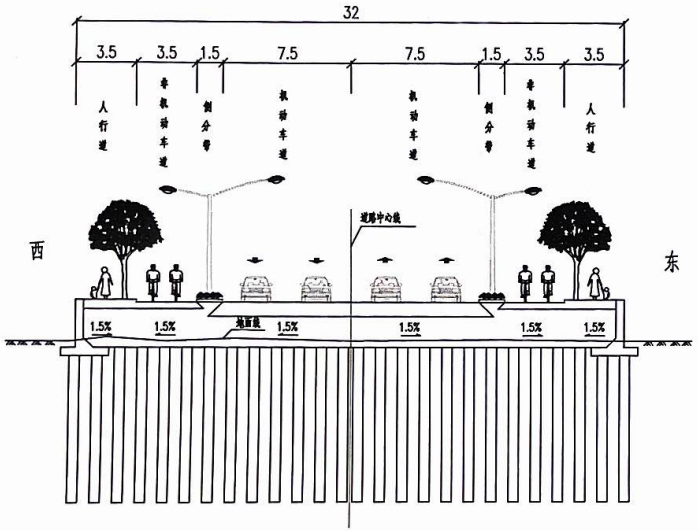

站西路标准横断面(一)

规划横断面

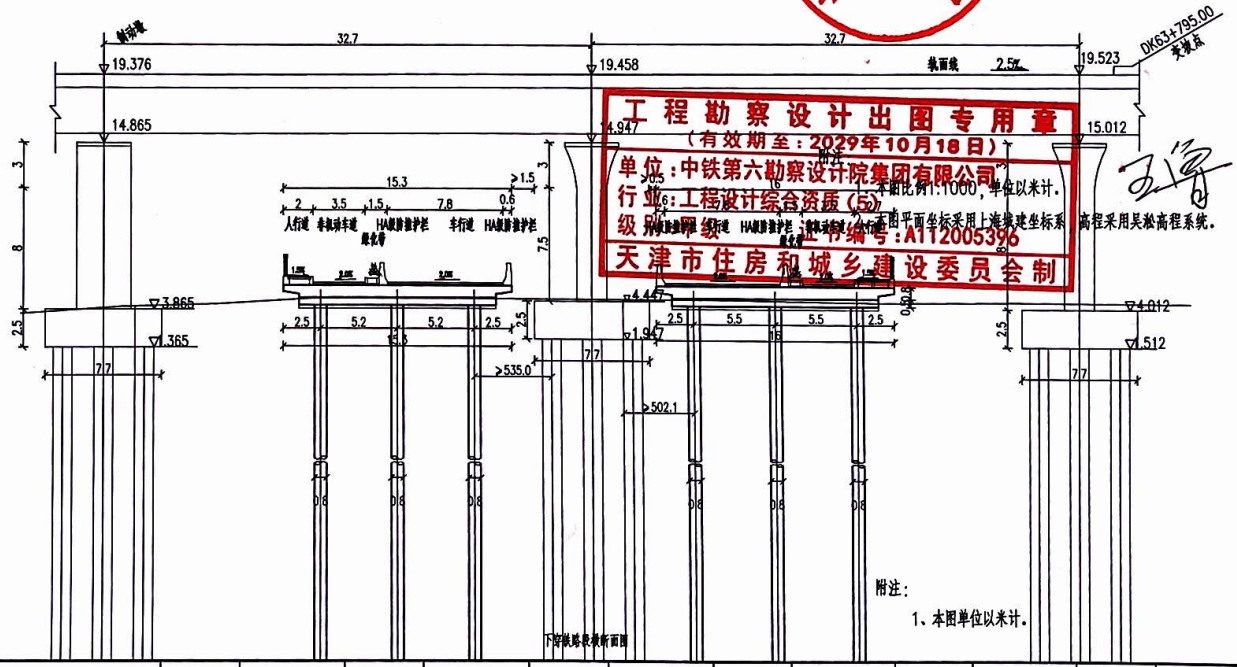

附注：

1、本图单位以米计。

工程勘察设计出图专用章
（有效期至：2029年10月18日）
单位：中铁第六勘察设计院集团有限公司
行业：工程设计综合资质（5）
级别：甲级 证书编号：A112005396
天津市住房和城乡建设委员会制

中铁第六勘察设计院集团有限公司

沪渝蓉高铁崇明站配套道路（涉铁段）站西路工程	设计道路总平面图	设计	翁雪峰	复核	李伟东	审核	王晋	审定	闫伟武	图号	F1-0	日期	2025.09