


水工	环卫	设备	暖通	电气	监控	景观	总图	建筑	结构	给水	排水	道路	桥梁	会签

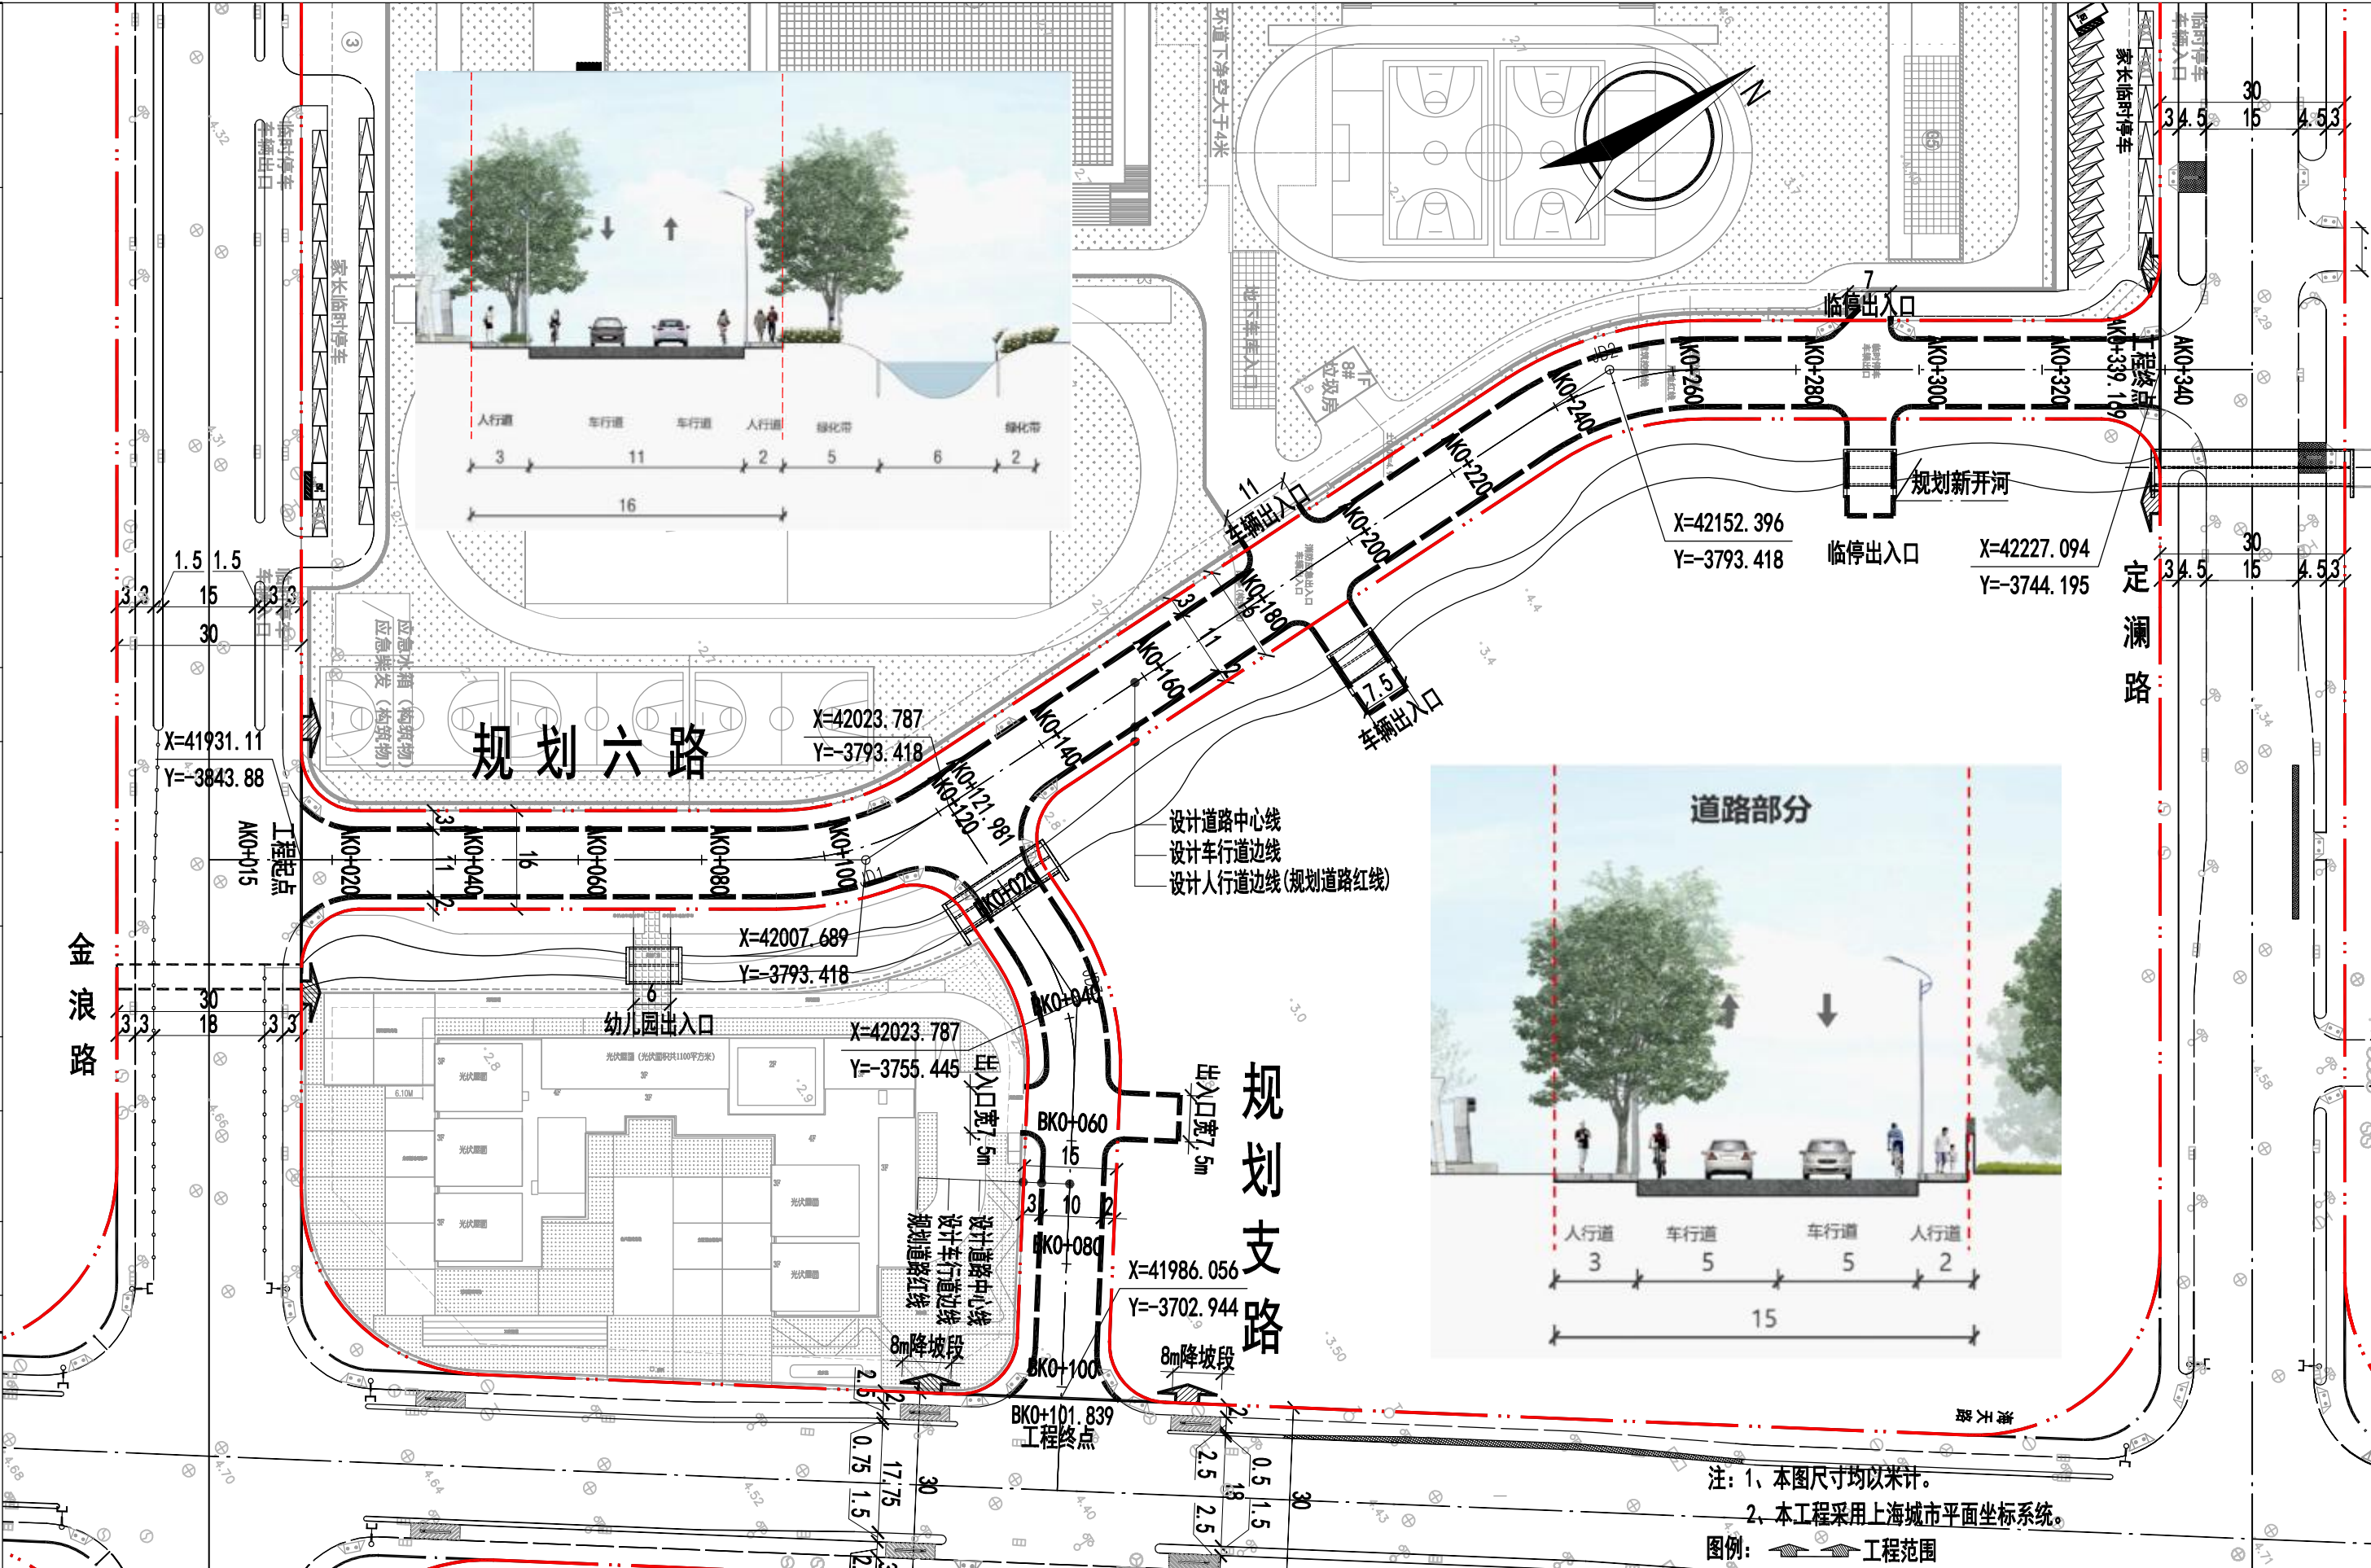

注：1、本图尺寸均以米计。
2、本工程采用上海城市平面坐标系。

图例：工程范围



上海林同炎李国豪土建工程咨询有限公司

Lin Tung-Yen & Li Guo-Hao Consultants Shanghai Co., Ltd

工程设计证书甲级编号: A131001317 A231001314

审 定	冯 波		专业负责人	吕玉朋		阶 段	方案设计	项目名称	规划六路等道路新建工程	工程编号	2021LL27-S004	图 名	道路总体平面设计图		
审 核	陶 辉		校 核	吴清华		专 业	道 路			子项编号					
项目负责人	吕玉朋		设 计	赵杨振		比 例	1:1000	子项名称		出图日期	2023. 06	图 号	R02	版 号	A