

# 上海远都机床股份有限公司扩建技术改造建设工程设计方案规划公示

根据《中华人民共和国城乡规划法》的有关要求及《上海市建设工程设计方案规划公示规定》（沪规划资源规[2024]2号），上海市崇明区规划和自然资源局拟对上海远都机床股份有限公司扩建技术改造建设工程设计方案进行公示。

## 工程概况

建设工程名称：扩建技术改造建设工程

建设单位：上海远都机床股份有限公司

建设地址：上海市崇明工业园区崂山路18号

规划用地性质：工业用地

建筑工程性质：工业厂房

公示时间：2025年08月18日至2025年08月27日

意见截止日：2025年09月03日

联系地址：城桥镇东门路197号


上海市崇明区规划和自然资源局

联系电话：69617975

邮编：202150

上海市崇明区规划和自然资源局

2025年08月18日

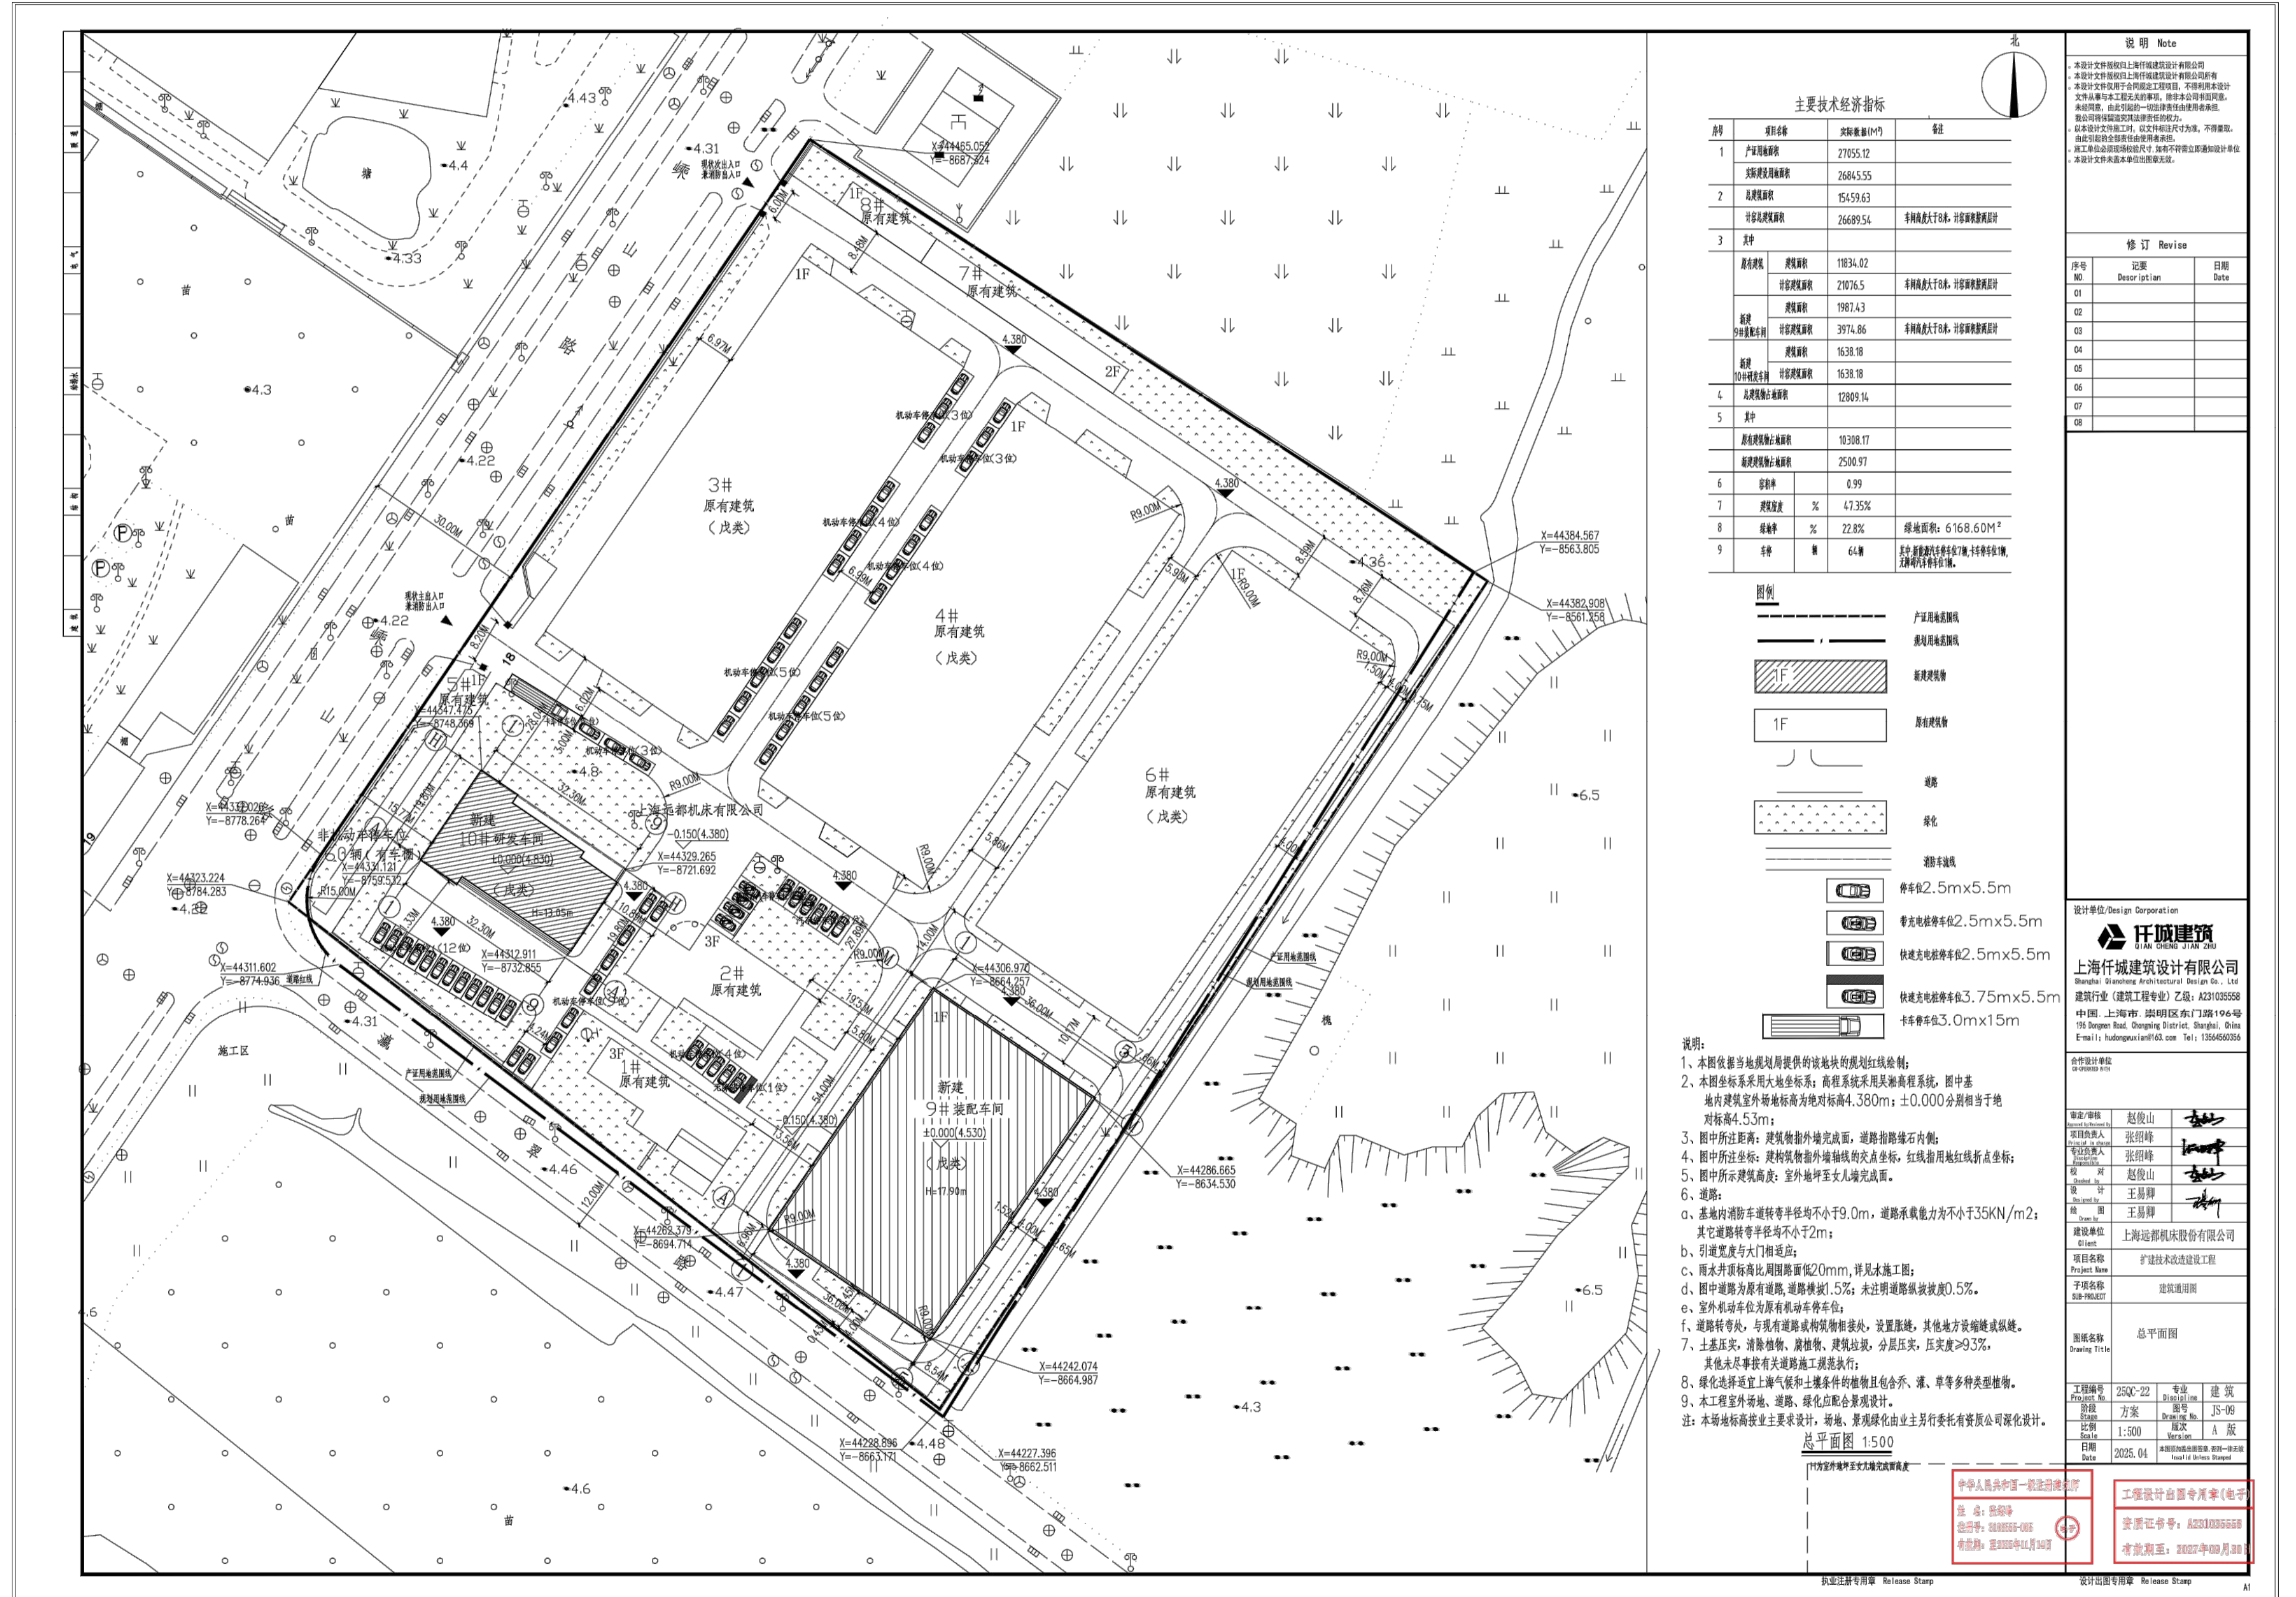

序号	描述	日期
01		
02		
03		
04		
05		
06		
07		
08		

设计单位: Design Corporation

**仟城建筑**

上海仟城建筑设计有限公司

Shanghai Qiancheng Architectural Design Co., Ltd.

建筑行业(建筑工程专业)乙级: A23103558

中国·上海市·崇明区·东门路196号















