
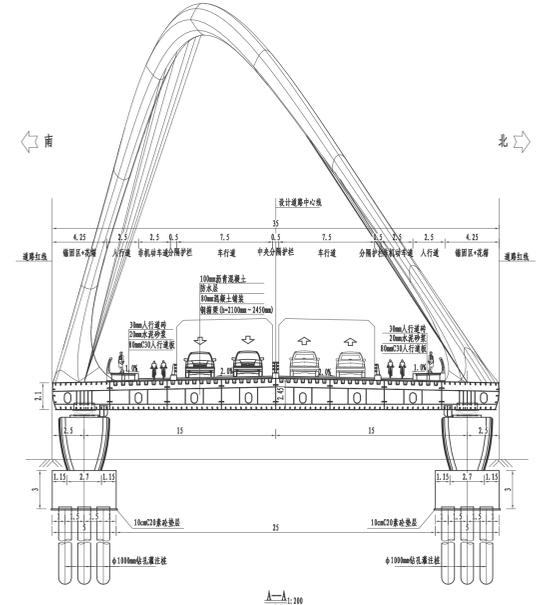
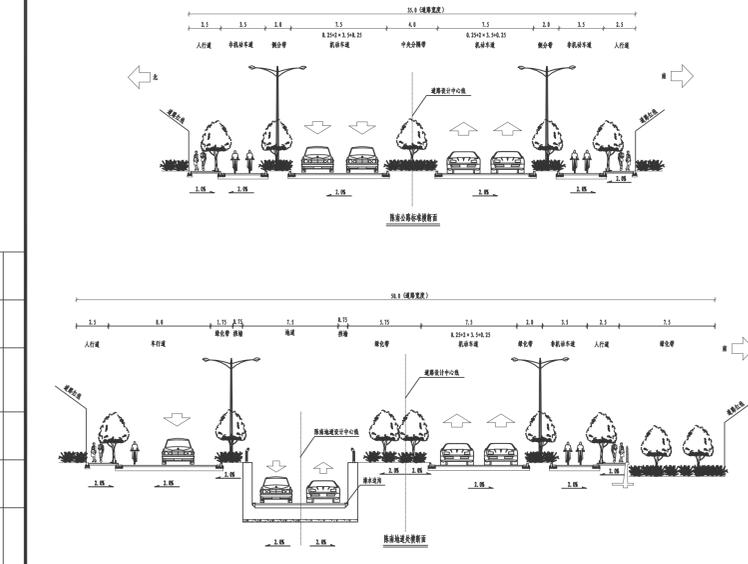


陈南公路 (G40沪陕高速-北陈公路) 新建工程

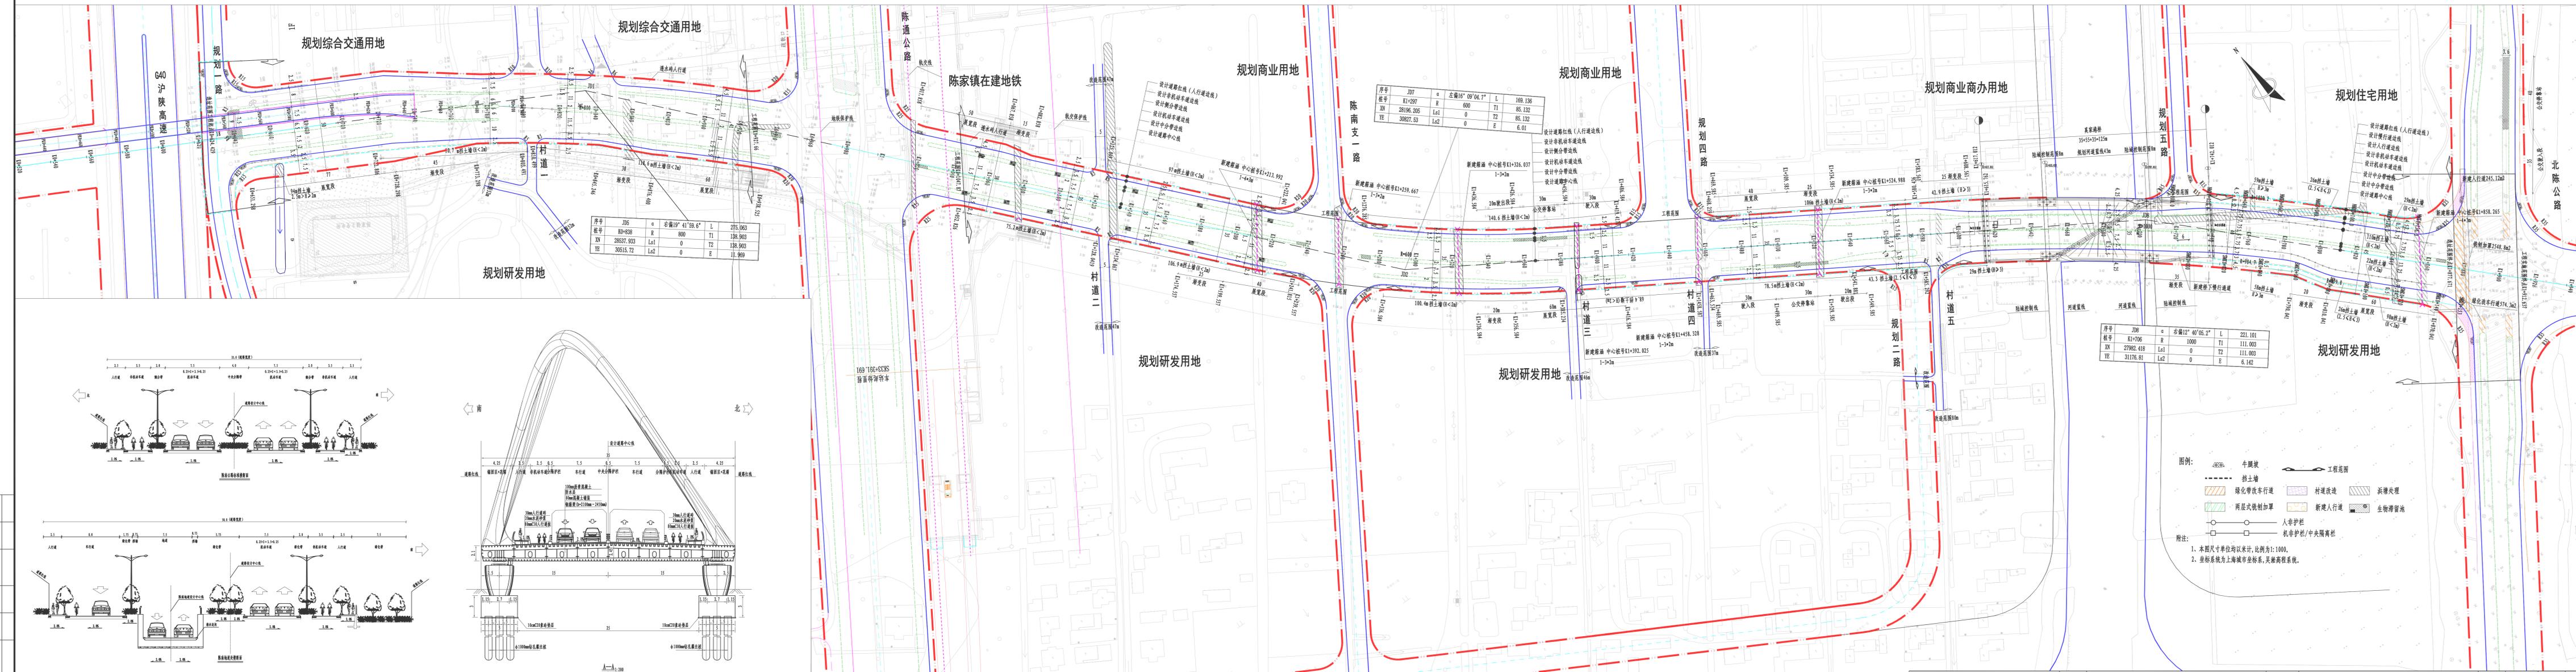

- 图例:**
- 牛腿坎
 - 挡土墙
 - 绿化带改非机动车道
 - 两层式侧划加单
 - 新建人行道
 - 非机动车
 - 工程范围
 - 村道改造
 - 浆墙处理
 - 生物滞留池
 - 非机动车/中央隔离栏
 - 机非护栏/中央隔离栏
- 附注:**
1. 本图尺寸单位均以米计, 比例为1:1000.
 2. 坐标系为上海市坐标系, 黄海高程系统.