
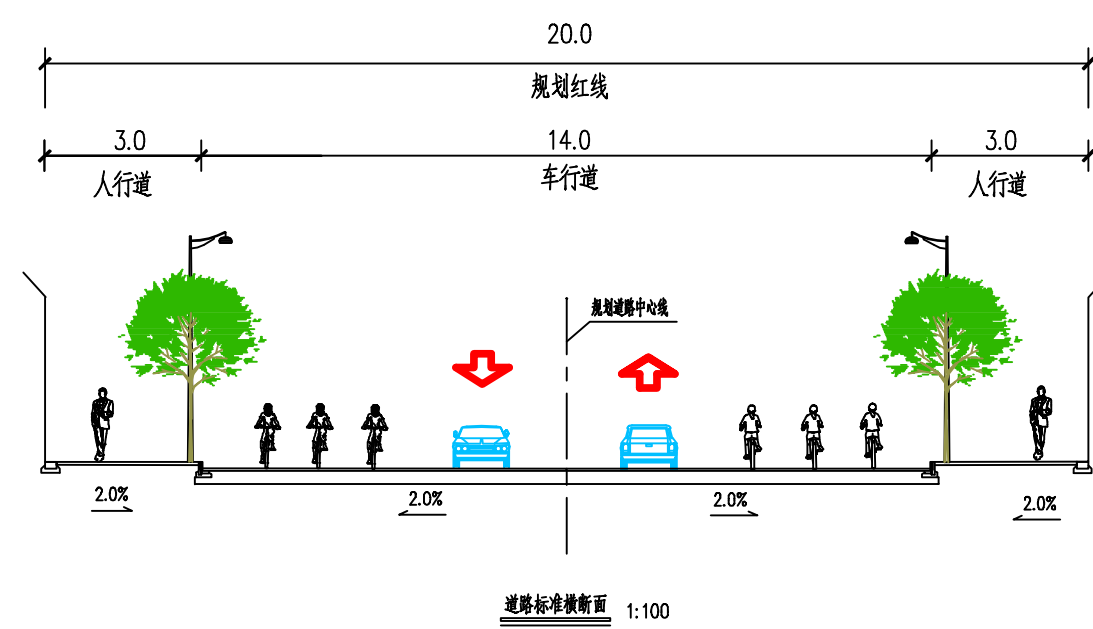


会整	道路		给水		建筑		电气		水工	
	桥梁		排水		结构		仪表		景观	



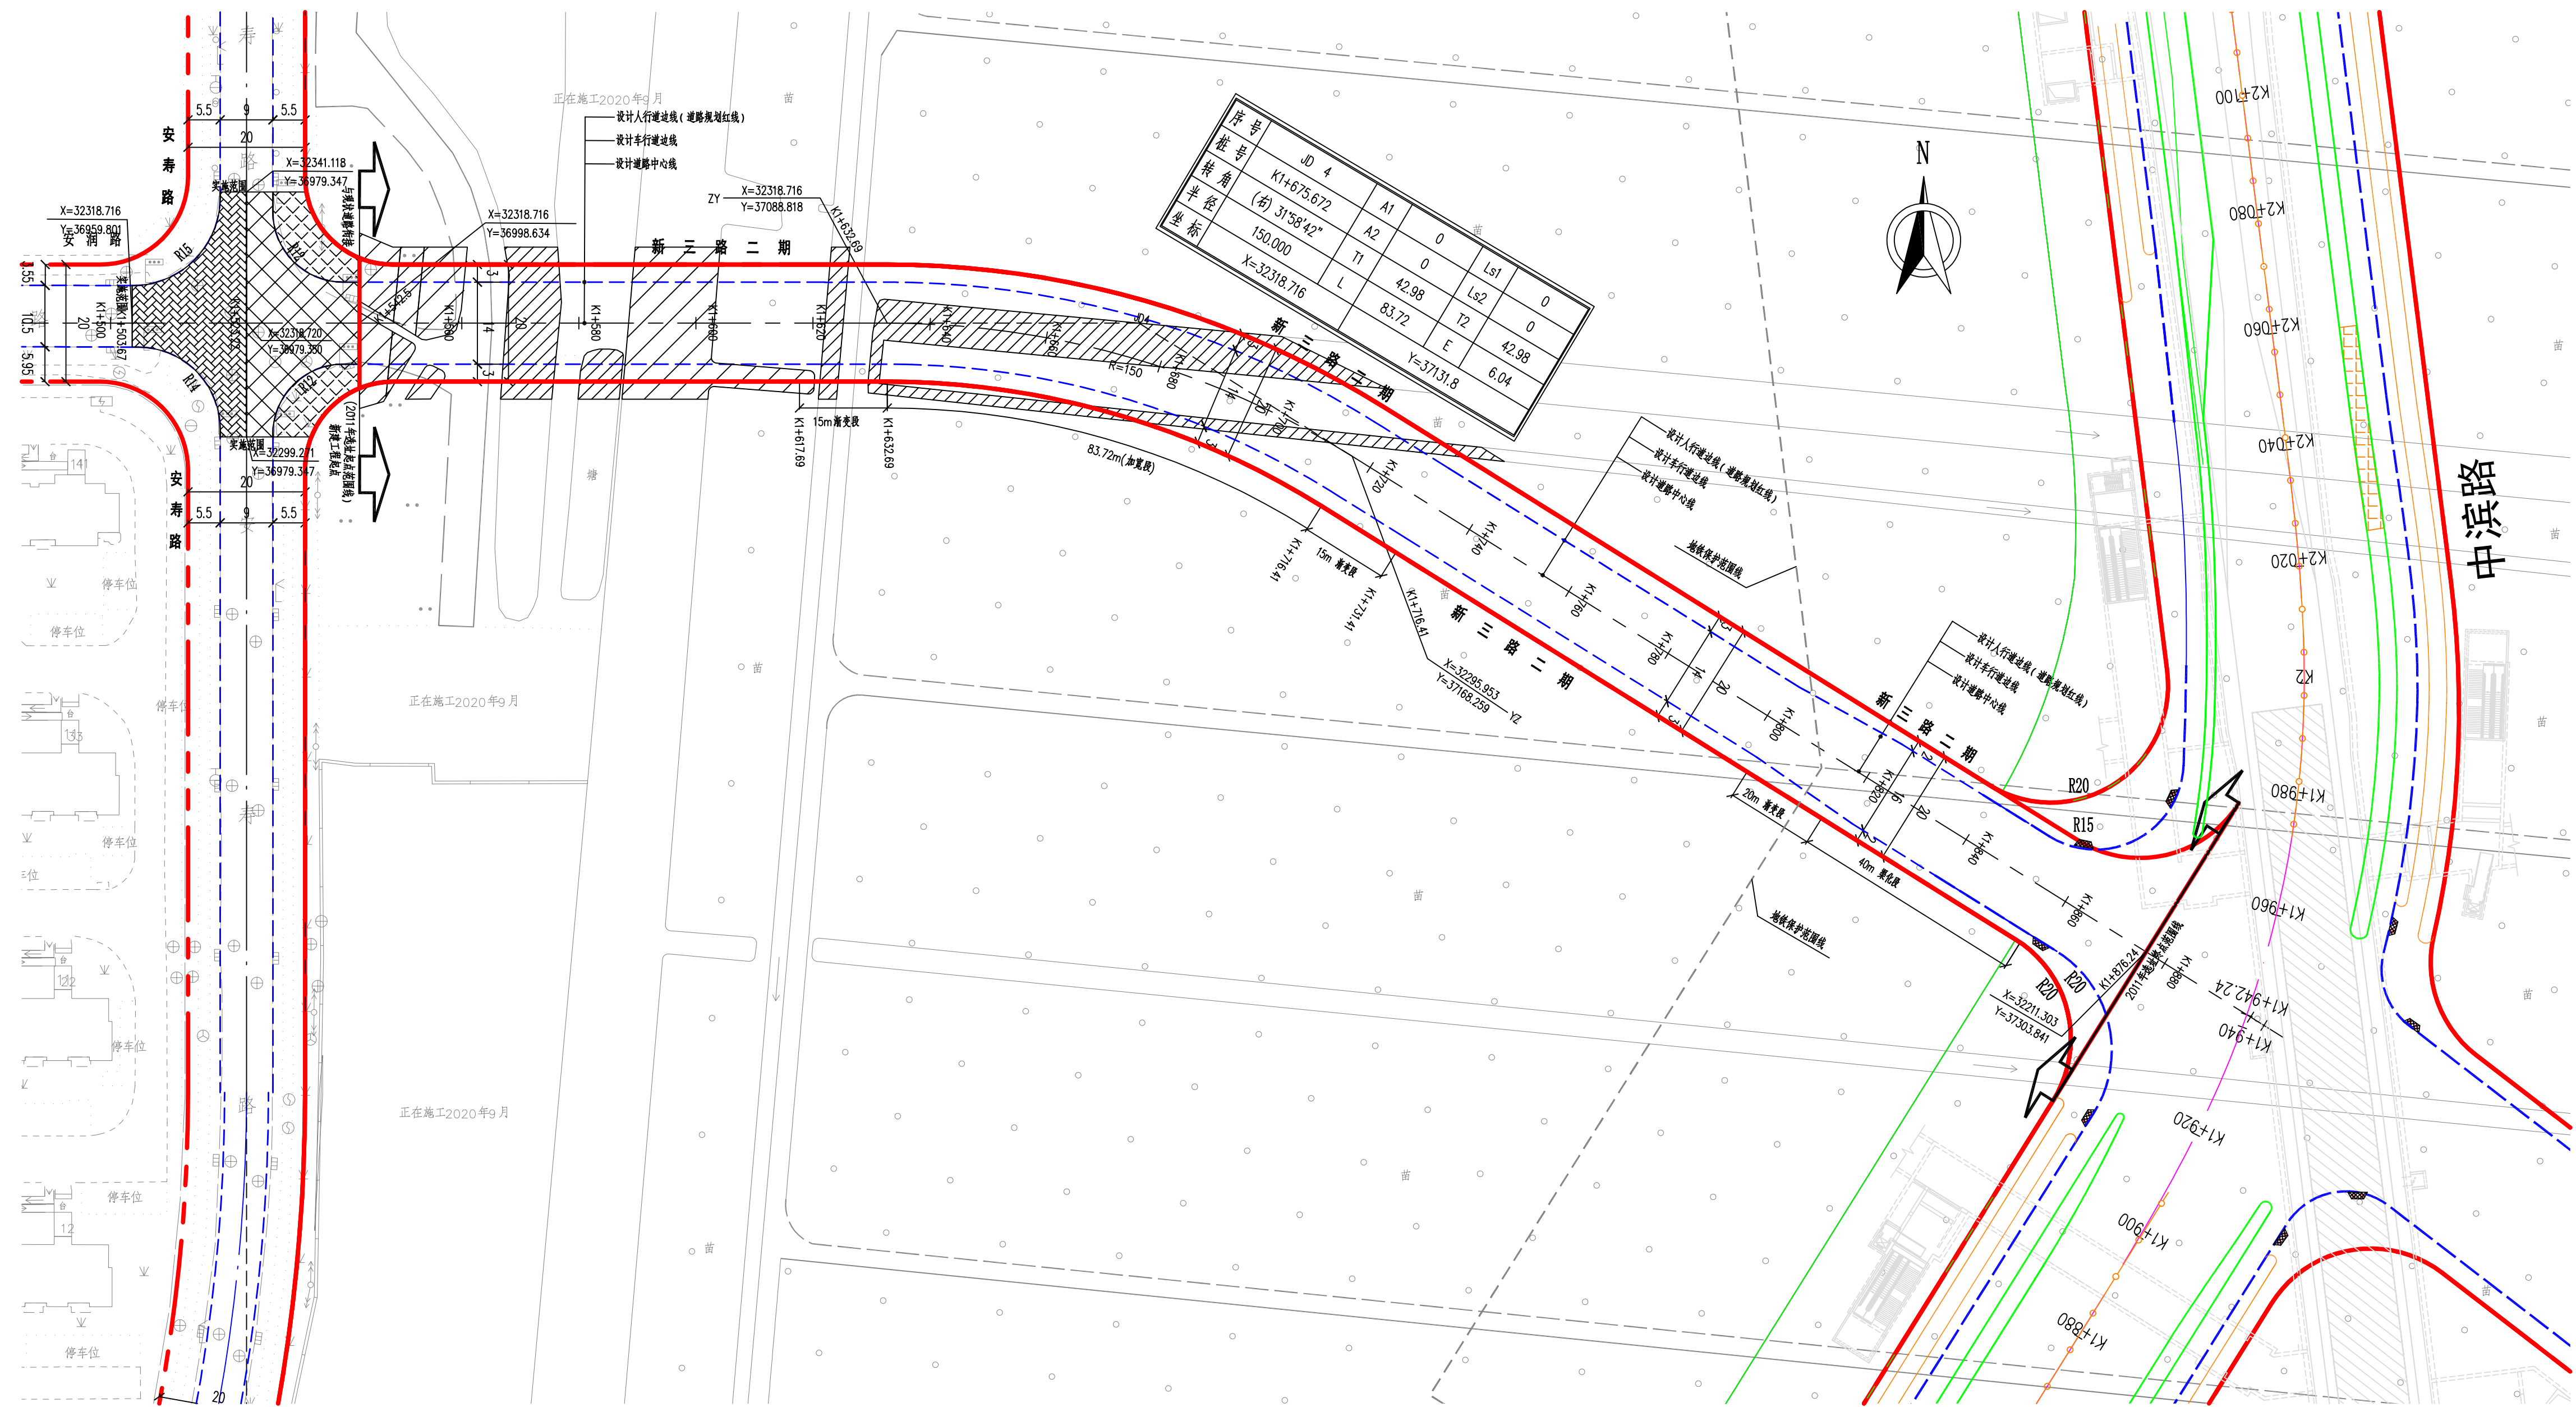


说明:

1. 本图尺寸以米为单位。
2. 本图高程采用上海市吴淞高程系统。
3. 本图坐标采用上海市城市坐标系统。
4. 图中比例为1:1000。

图例:

KO+180

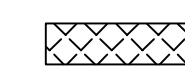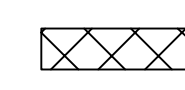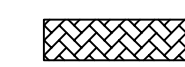

设计桩号

本工程选址范围线

填浜部分

车行道铣刨加罩两层

车行道翻挖新建

人行道翻挖新建

——— 道路车行道边线

道路规划红线

设计道路中心线

崇明陈家镇新三路二期新建道路工程

道路总平面图

项目编号

附图编号

RF00R-01