


# 崇明区向化镇新建灶花堂加油站项目规划公示

根据《中华人民共和国城乡规划法》的有关要求及《上海市建设工程设计方案规划公示规定》（沪规划资源规[2019]2号），上海市崇明区规划和自然资源局拟对向化镇新建灶花堂加油站项目设计方案进行公示。

## 工程概况

建设工程名称：新建灶花堂加油站项目  
建设单位：上海向化向陈能源发展有限公司  
地址：崇明区向化镇  
规划用地性质：其他交通设施用地  
建筑工程性质：加油站  
公示时间：2023年06月25日至07月04日  
意见截止日：2023年07月11日  
联系地址：城桥镇东门路197号  
上海市崇明区规划和自然资源局  
联系电话：69617975  
邮编：202150

上海市崇明区规划和自然资源局  
2023年06月25日

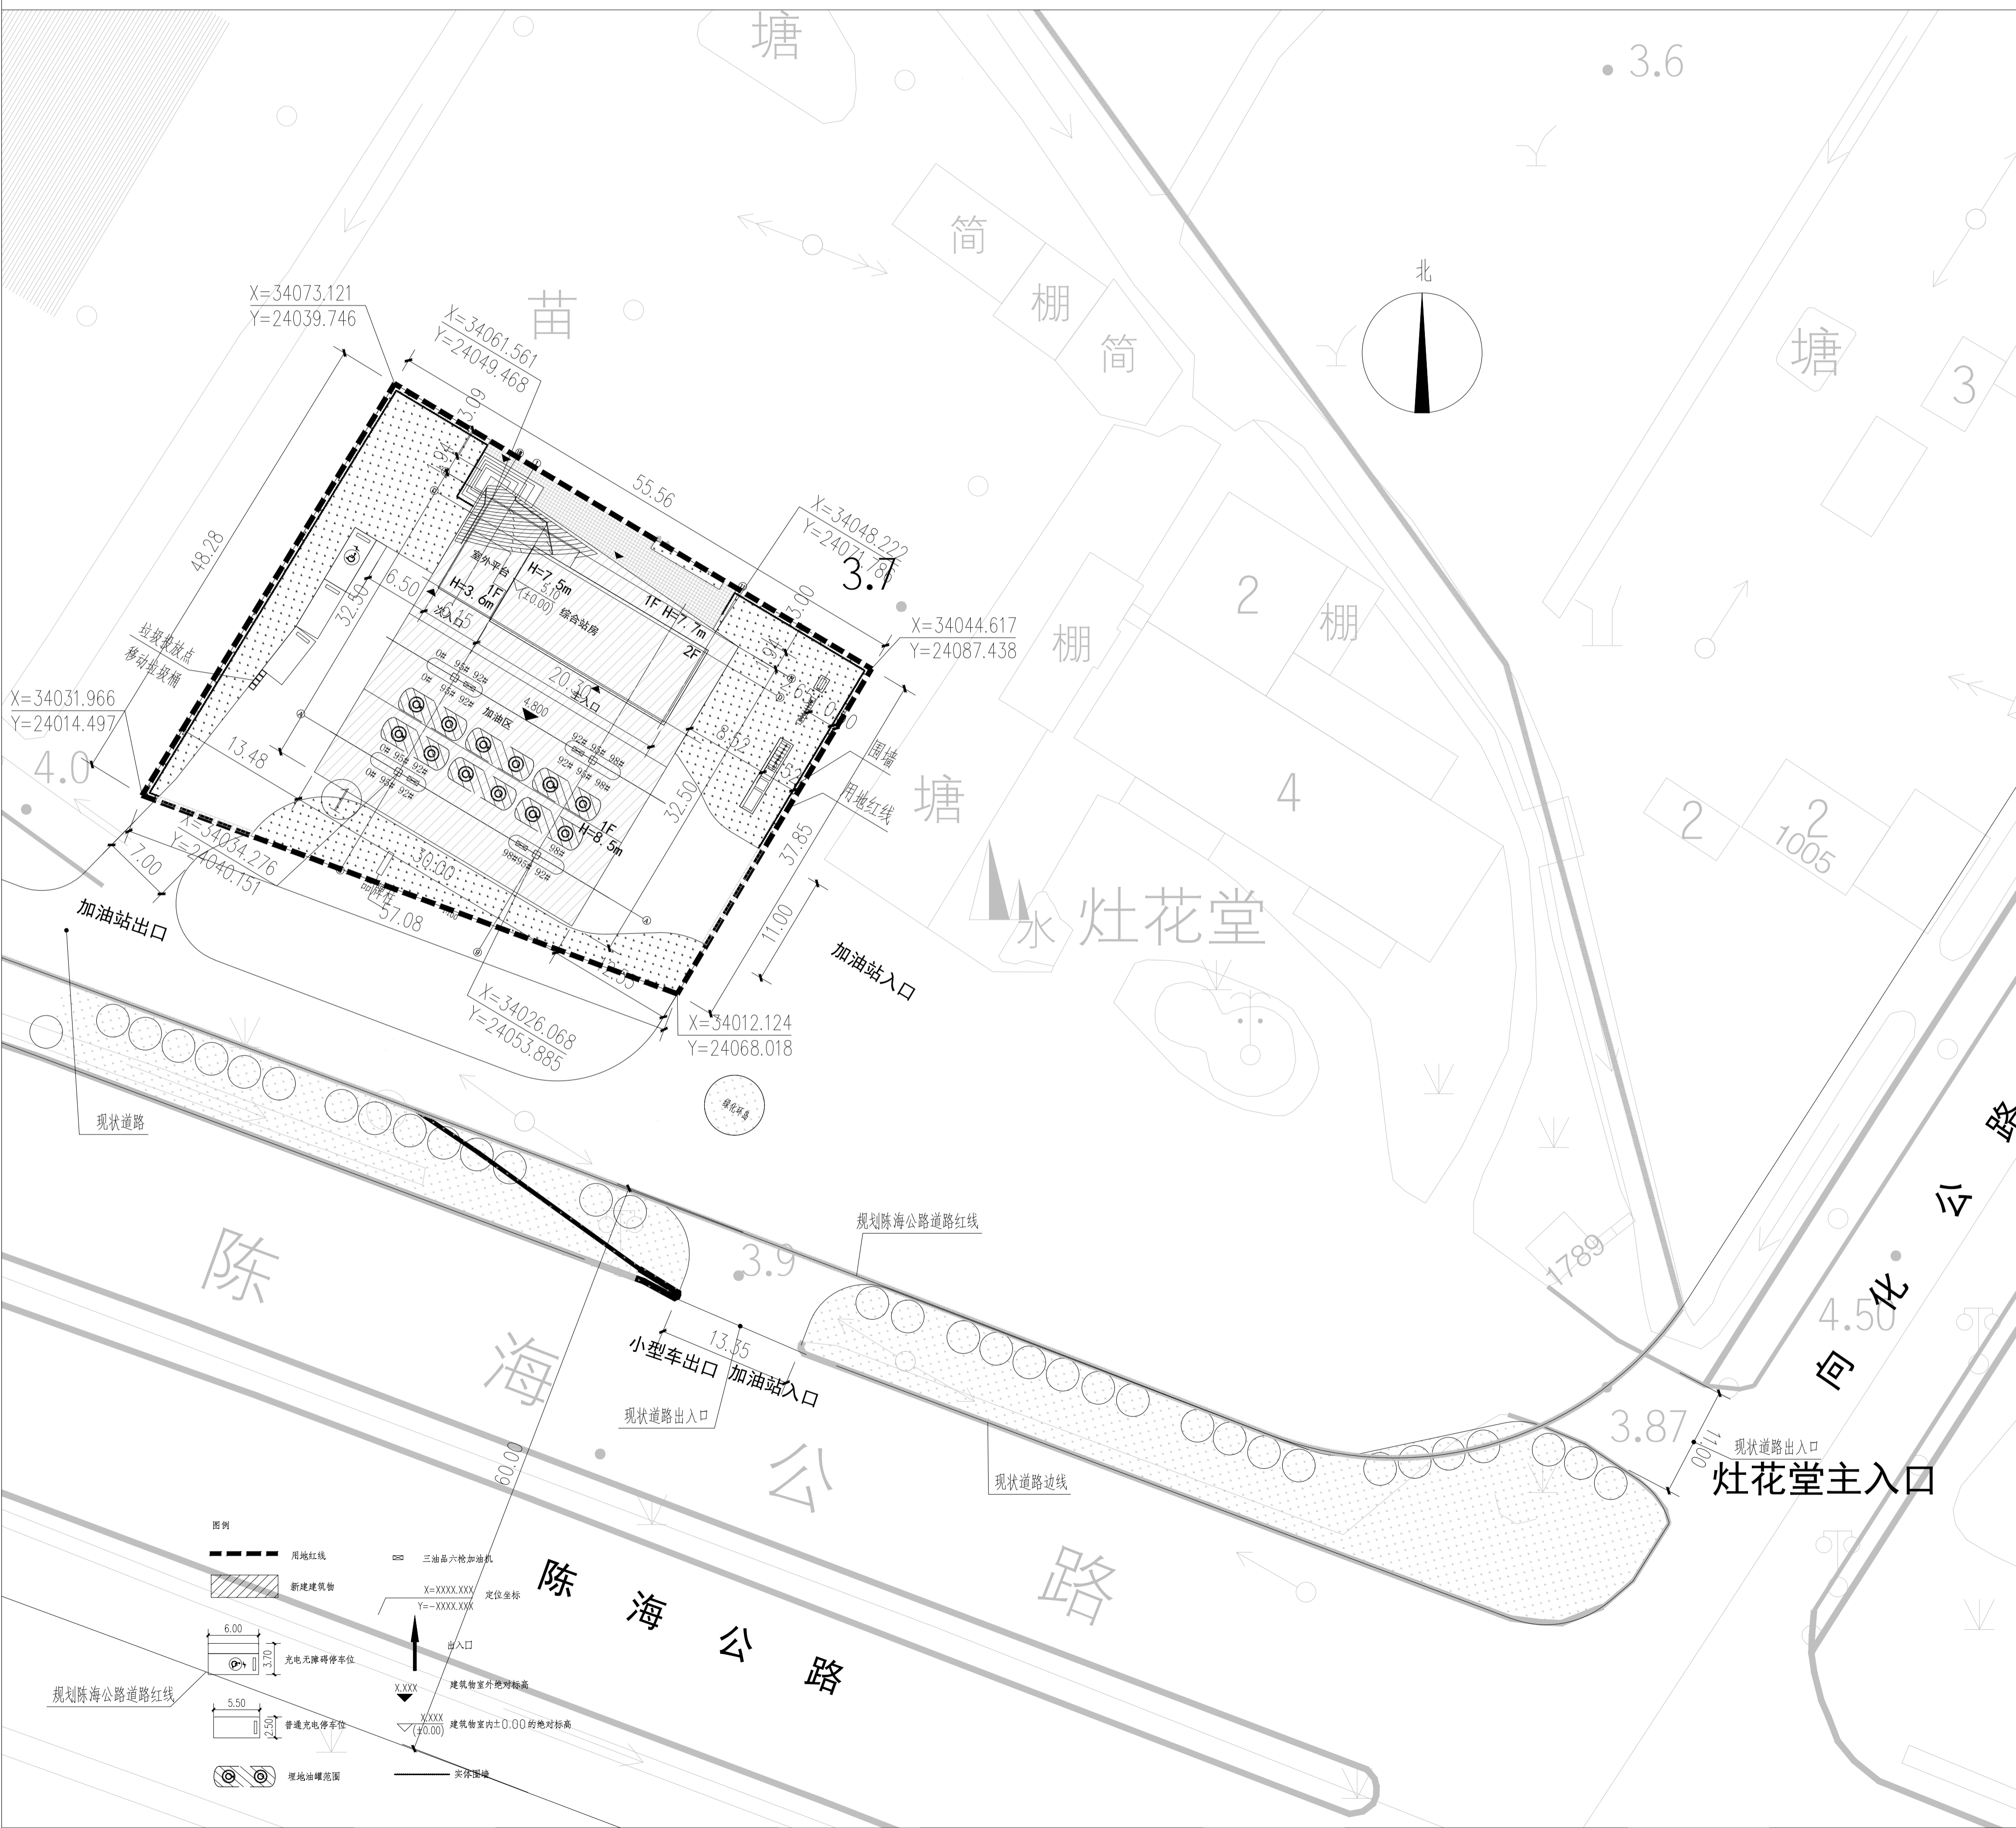

项目	数量	单位	备注
用地面积	2400.9	m <sup>2</sup>	
地上总建筑面积	732.15	m <sup>2</sup>	
计容建筑面积	732.15	m <sup>2</sup>	
其中	罩棚加油区	329.25	m <sup>2</sup> 罩棚建筑面积按其投影面积(658.5m <sup>2</sup> )一半计算
	站房建筑面积	402.9	m <sup>2</sup> 挑檐建筑面积按一半计算
占地面积	895.45	m <sup>2</sup>	
容积率	0.30		
建筑密度	37.30%	%	
绿地面积	720.3	m <sup>2</sup>	
绿地率	30.0%	%	
建筑高度	8.8	m	
地上停车位	3	个	地上3个小汽车充电桩停车位