


制图	
日期	
签字	
专业	
日期	
签字	
专业	
日期	
签字	
专业	

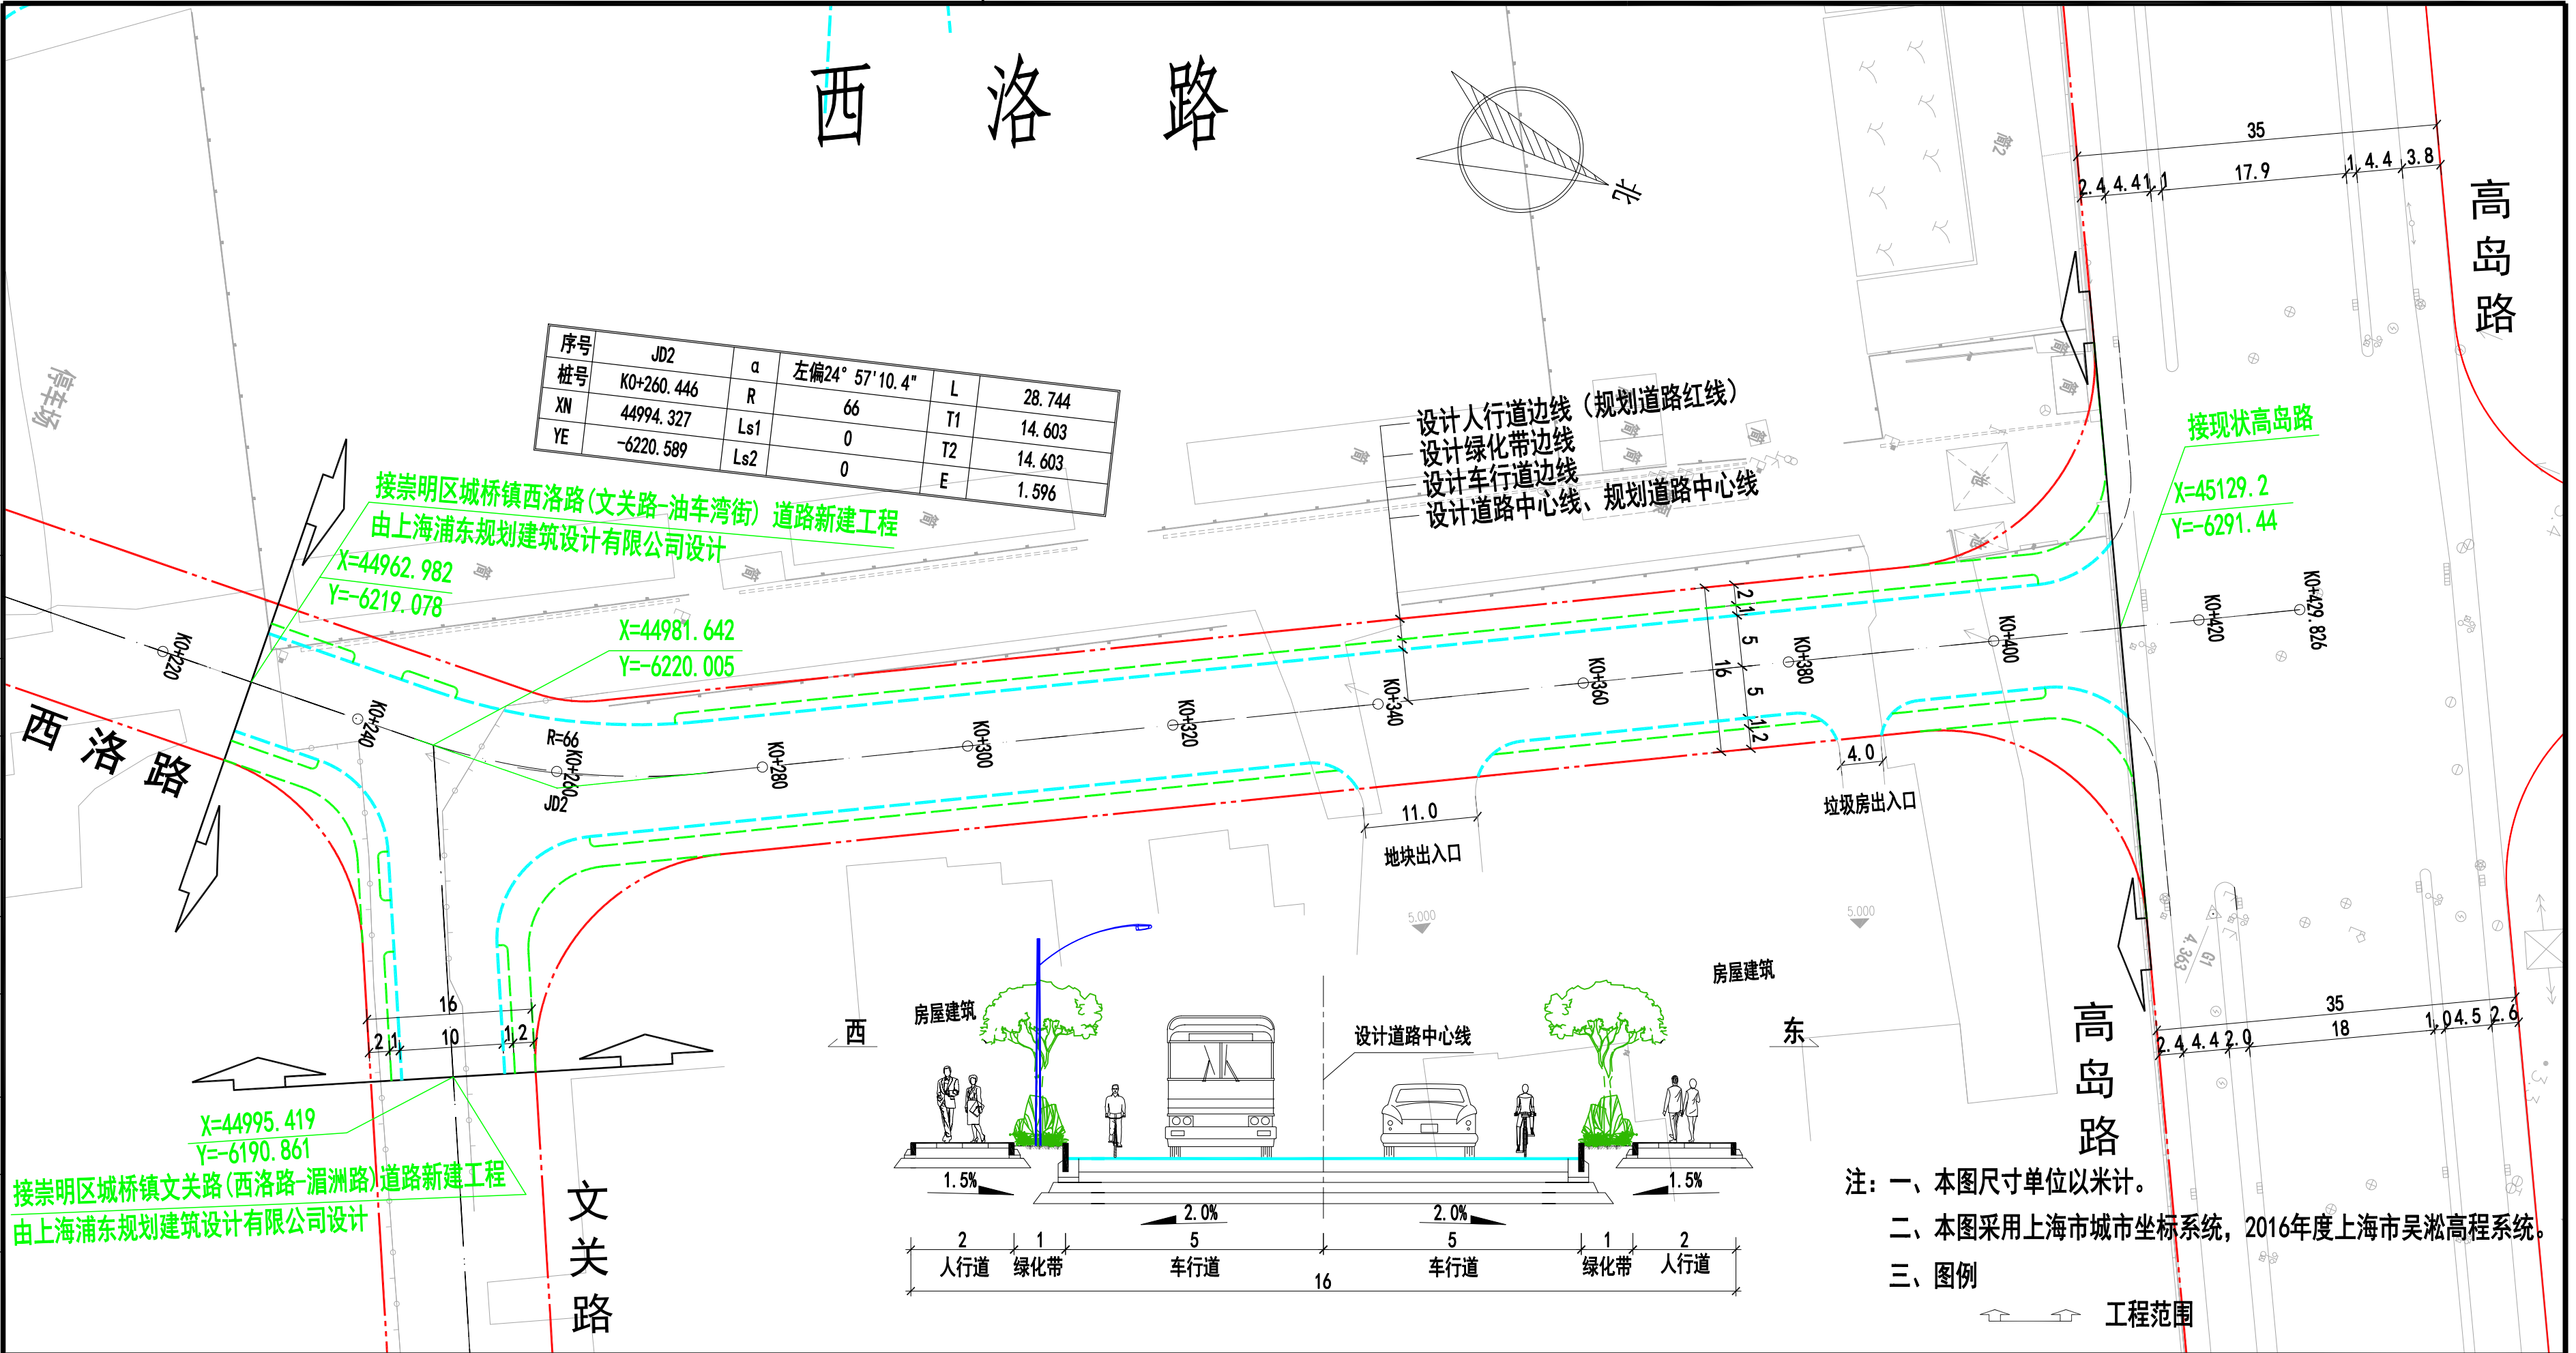

注：一、本图尺寸单位以米计。  
二、本图采用上海市城市坐标系统，2016年度上海市吴淞高程系统。  
三、图例

上海市浦东新区 规划建筑设计有限公司	崇明区城桥镇西洛路(高岛路-文关路) 道路新建工程	道路平面总体布置图	比例	日期	工程编号	图号
			1:500	2024.1	2023SZ543	D01