

《崇明500千伏输变电工程局部线路迁改专项规划》

公众参与草案

为保证公众参与城市规划的权利，更好地维护公众利益，根据《中华人民共和国城乡规划法》、《上海市城乡规划条例》等要求，对《崇明500千伏输变电工程局部线路迁改专项规划》（公众参与草案）予以公示，广泛征求公众意见。

规划组织编制单位：上海市发展和改革委员会 上海市崇明区人民政府 国网上海市电力公司
规划编制单位：上海市城市规划设计研究院

公示时间：2025年12月18日至2026年1月16日

公示网址：崇明区人民政府官网 国网上海市电力公司官网

公示地址：新村乡新洲村村委会 三星镇育德村村委会 庙镇爱民村村委会、庙南村村委会

反馈意见方式：公众可通过现场意见反馈、邮寄、电子邮件形式将书面意见反馈

联系电话：施老师 69687035

电子邮箱：cmfgw@126.com

■ 规划背景

近年来，随着崇明区推动绿色低碳转型，建设生态宜居城市，经济发展质量不断提高。但是，作为城市发展重要支撑的电力基础设施建设尚未能与之同步，随着地区持续发展，现有供电设施将无法支撑地区用电需求。

为完善区域电网系统，保障市重大工程建设，坚持工程推进与民生保障兼顾，市发展改革委拟同意实施崇明500千伏输变电工程局部线路迁改工程，更好支撑上海市和崇明区的电力保供、绿色转型和后续重大项目建设。

■ 规划内容

依据上位规划与专业方案，本次专项规划将确定崇明区新村乡、三星镇、庙镇范围的500千伏、220千伏架空线局部线路迁改通道位置与控制要求。



图1 规划选线位置示意图

《崇明500千伏输变电工程局部线路迁改专项规划》

公众参与草案

■ 规划内容

1、新村乡（500千伏、220千伏电力架空线）

现状1路500千伏、2路220千伏电力线路沿仓房港东侧布置，本次规划对其局部位置进行调整。

规划自星村公路以北约700米至星村公路以南约300米处，对现状1路500千伏、2路220千伏电力线路进行局部调整。调整长度约1.2千米，规划走廊控制宽度按110-170米进行控制。

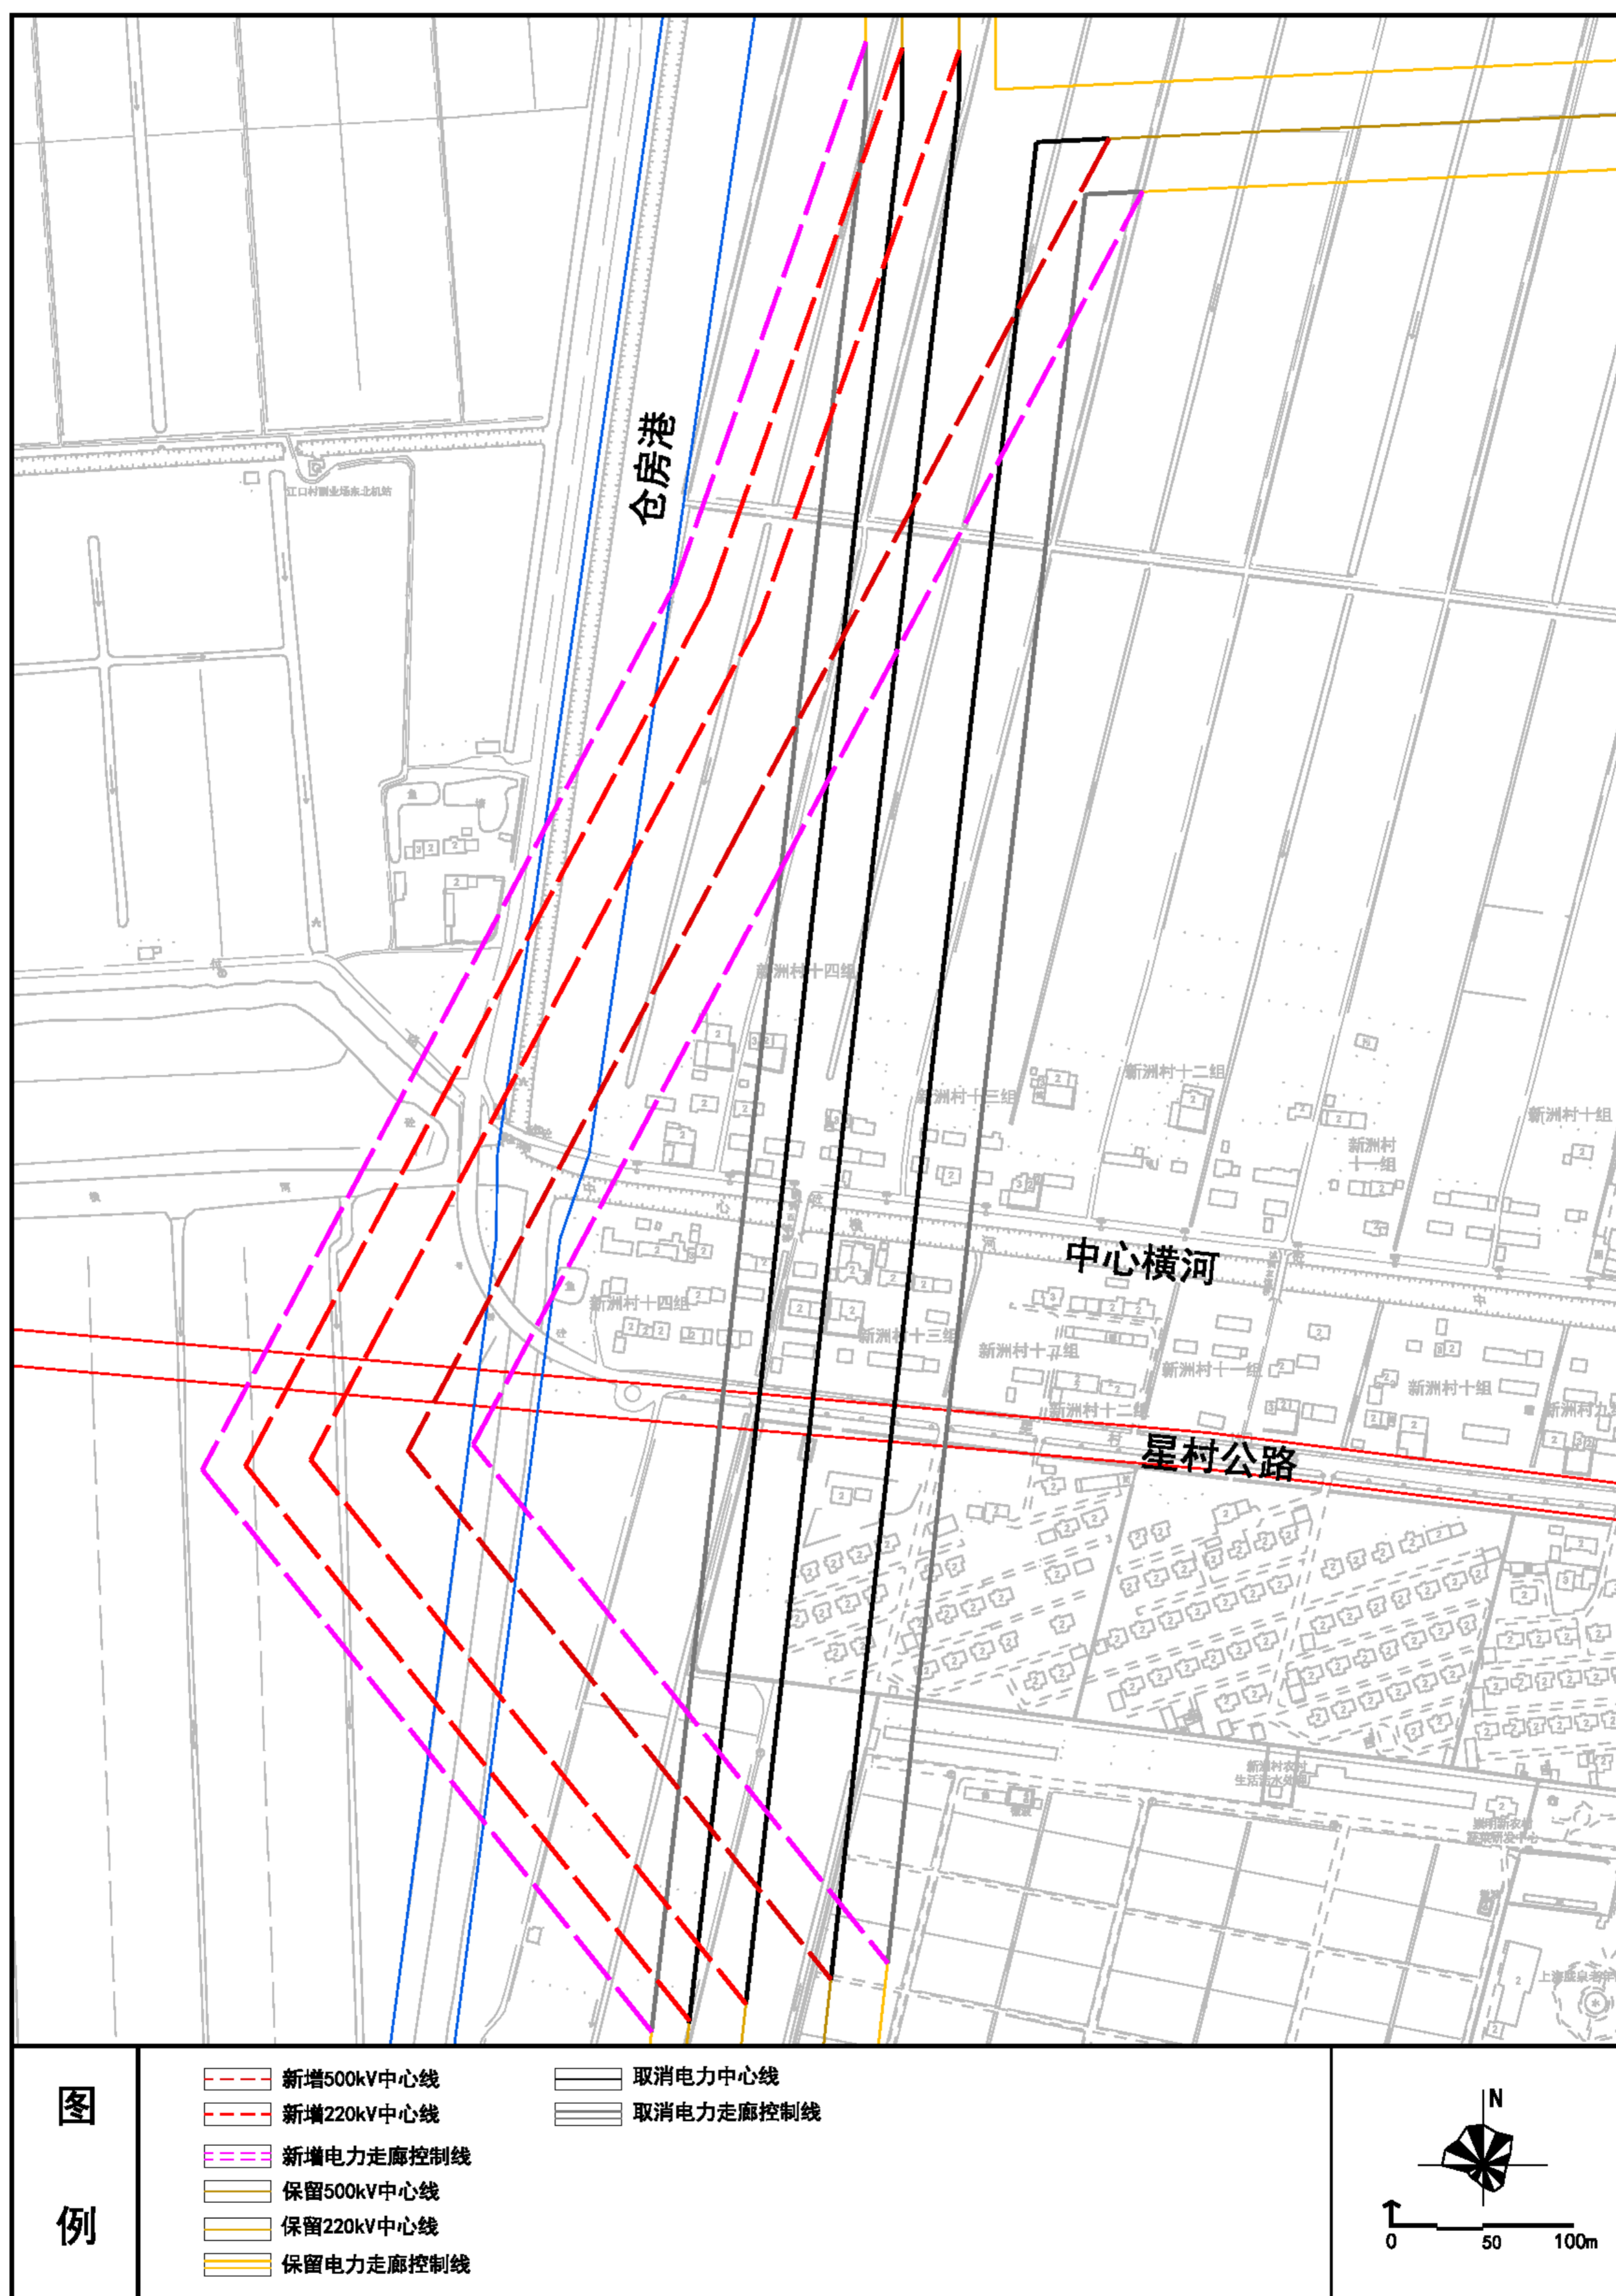


图2 500千伏、220千伏电力架空线规划选线方案示意图（新村乡）

《崇明500千伏输变电工程局部线路迁改专项规划》

公众参与草案

■ 规划内容

2、三星镇（500千伏、220千伏电力架空线）

现状1路500千伏、2路220千伏电力线路沿陈海公路东侧布置，本次规划对其局部位置进行调整。

规划自育德南路以北约300米至育德南路以南约500米处，对现状1路500千伏、2路220千伏电力线路进行局部调整。调整长度约0.8千米，规划走廊控制宽度按115-182米进行控制。

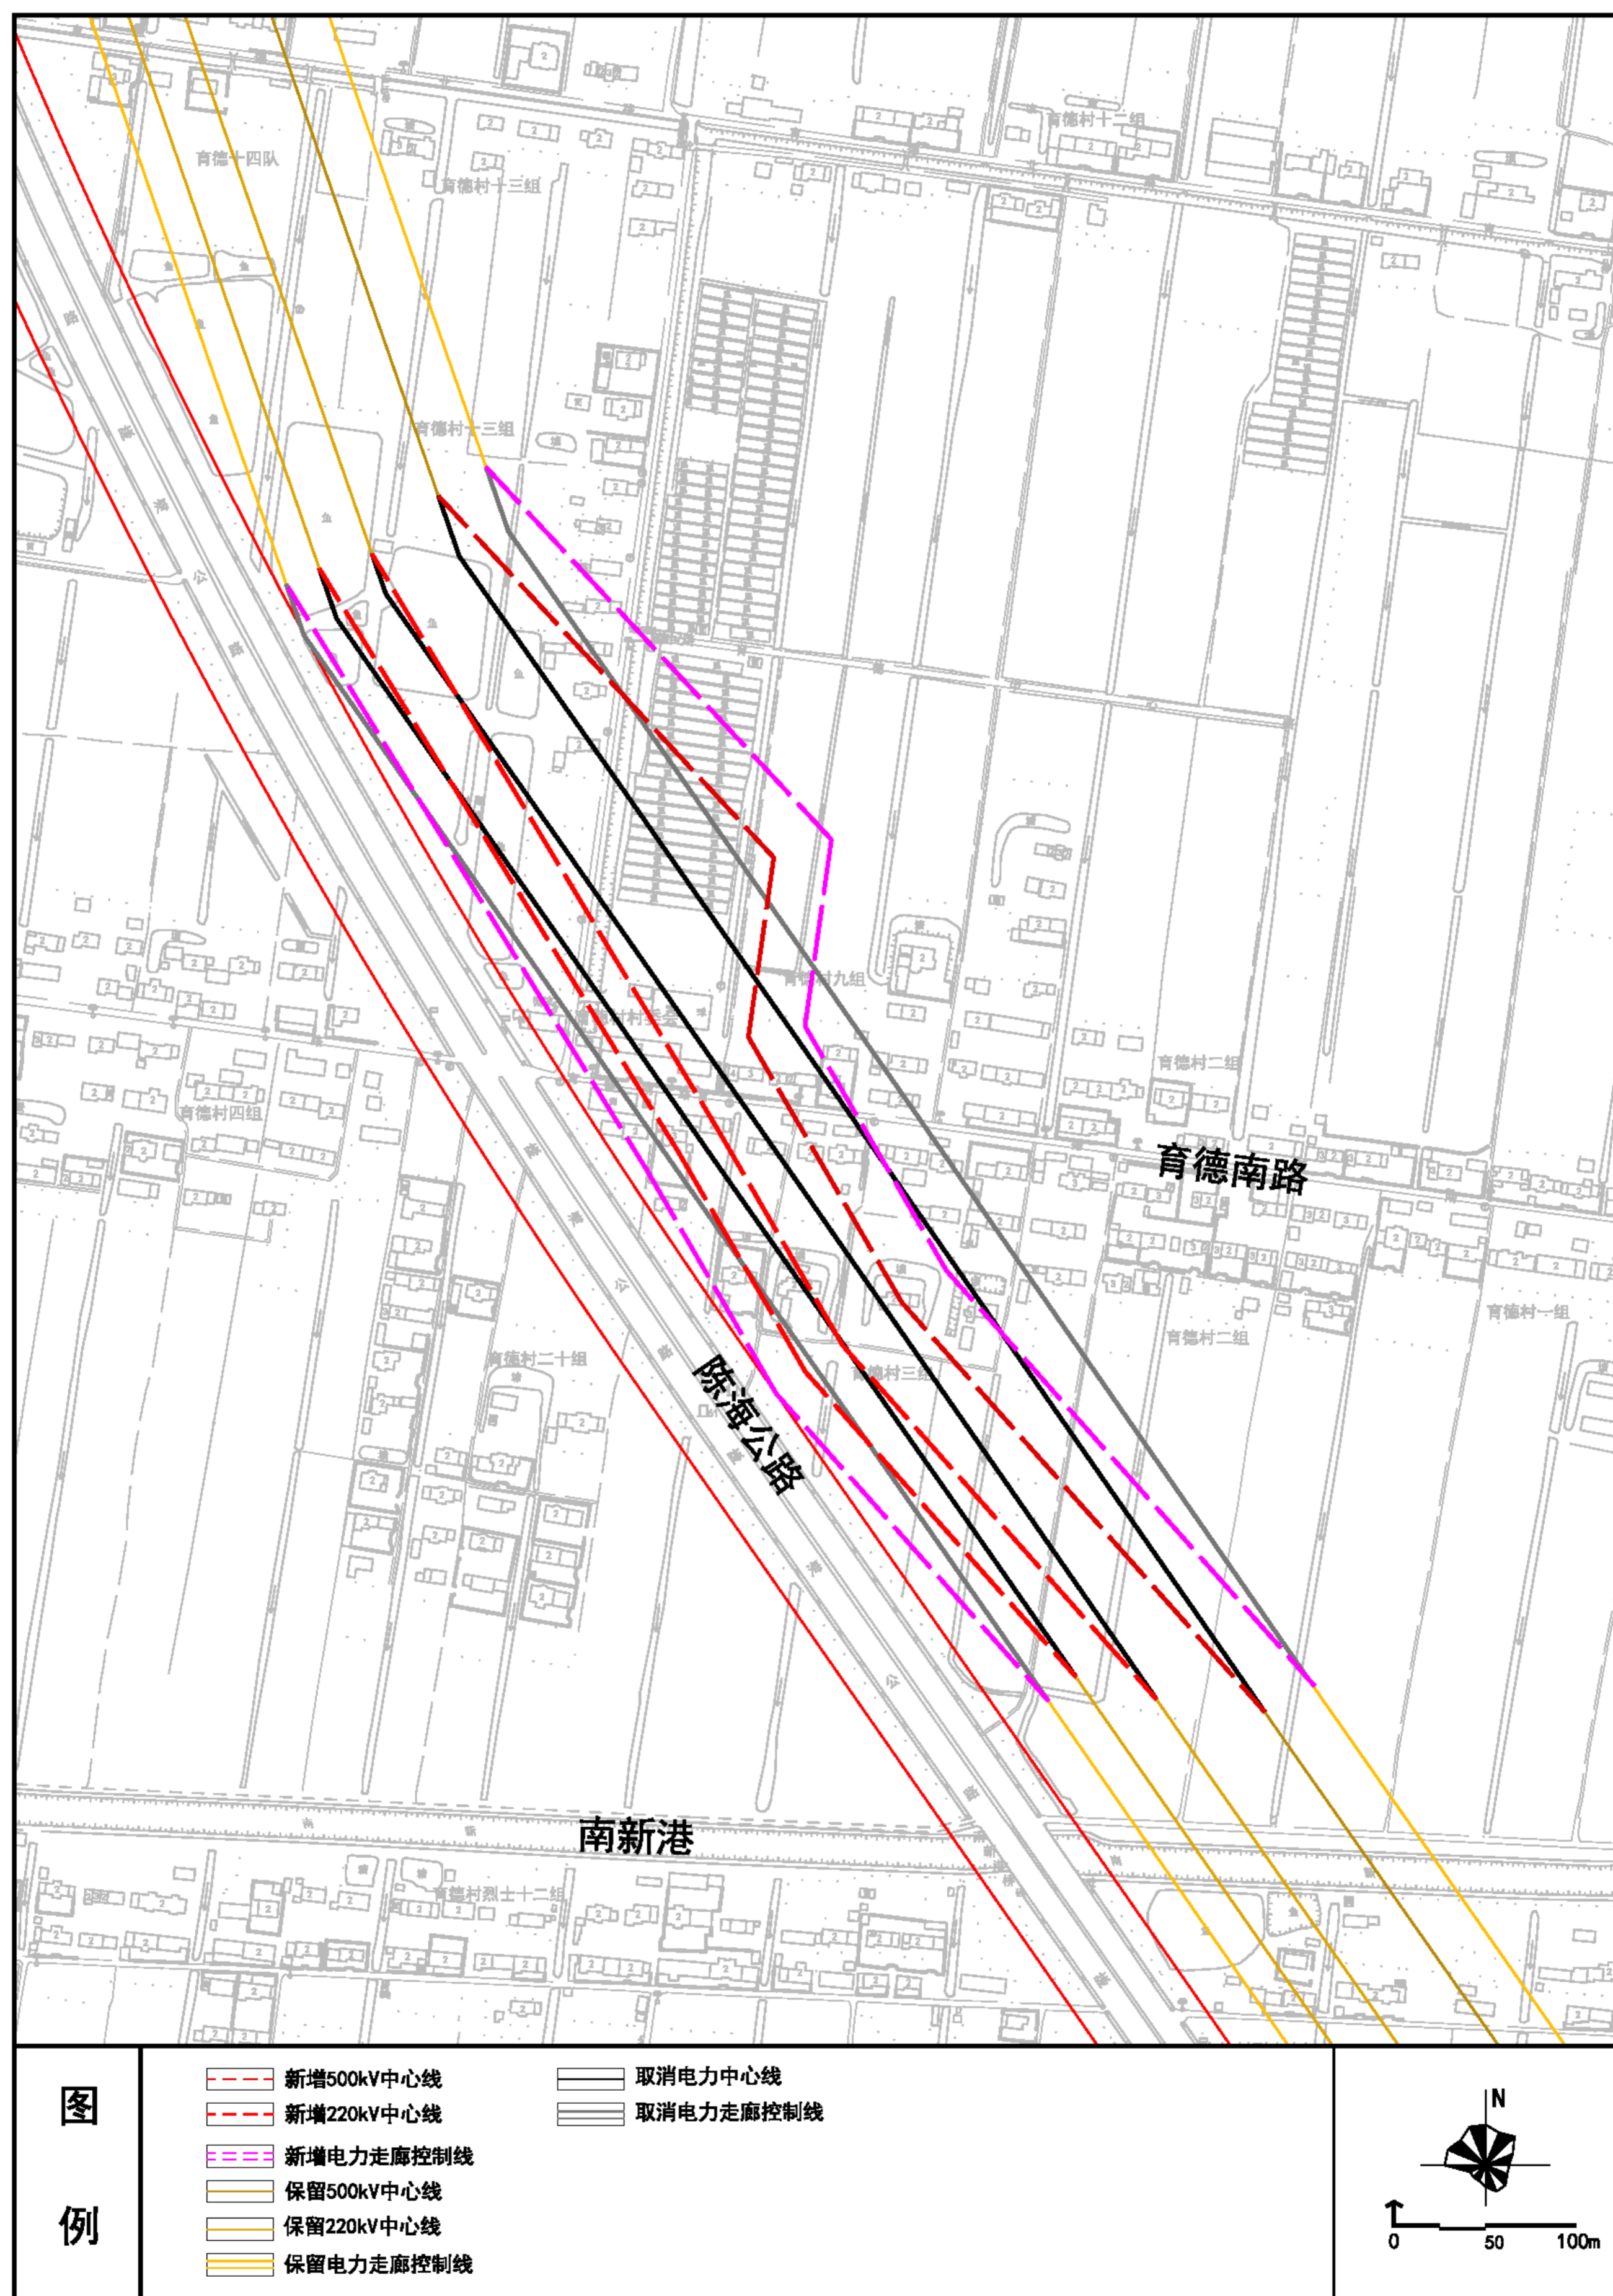


图3 500千伏、220千伏电力架空线规划选线方案示意图（三星镇）

《崇明500千伏输变电工程局部线路迁改专项规划》

公众参与草案

■ 规划内容

3、庙镇（500千伏电力架空线）

现状1路500千伏电力线路沿陈海公路东北侧布置，本次规划对其局部位置进行调整。

规划自太平竖河以西约400米至太平竖河以东约200米处，对现状1路500千伏电力线路进行局部调整。调整长度约0.7千米，规划走廊控制宽度按125-162米进行控制。

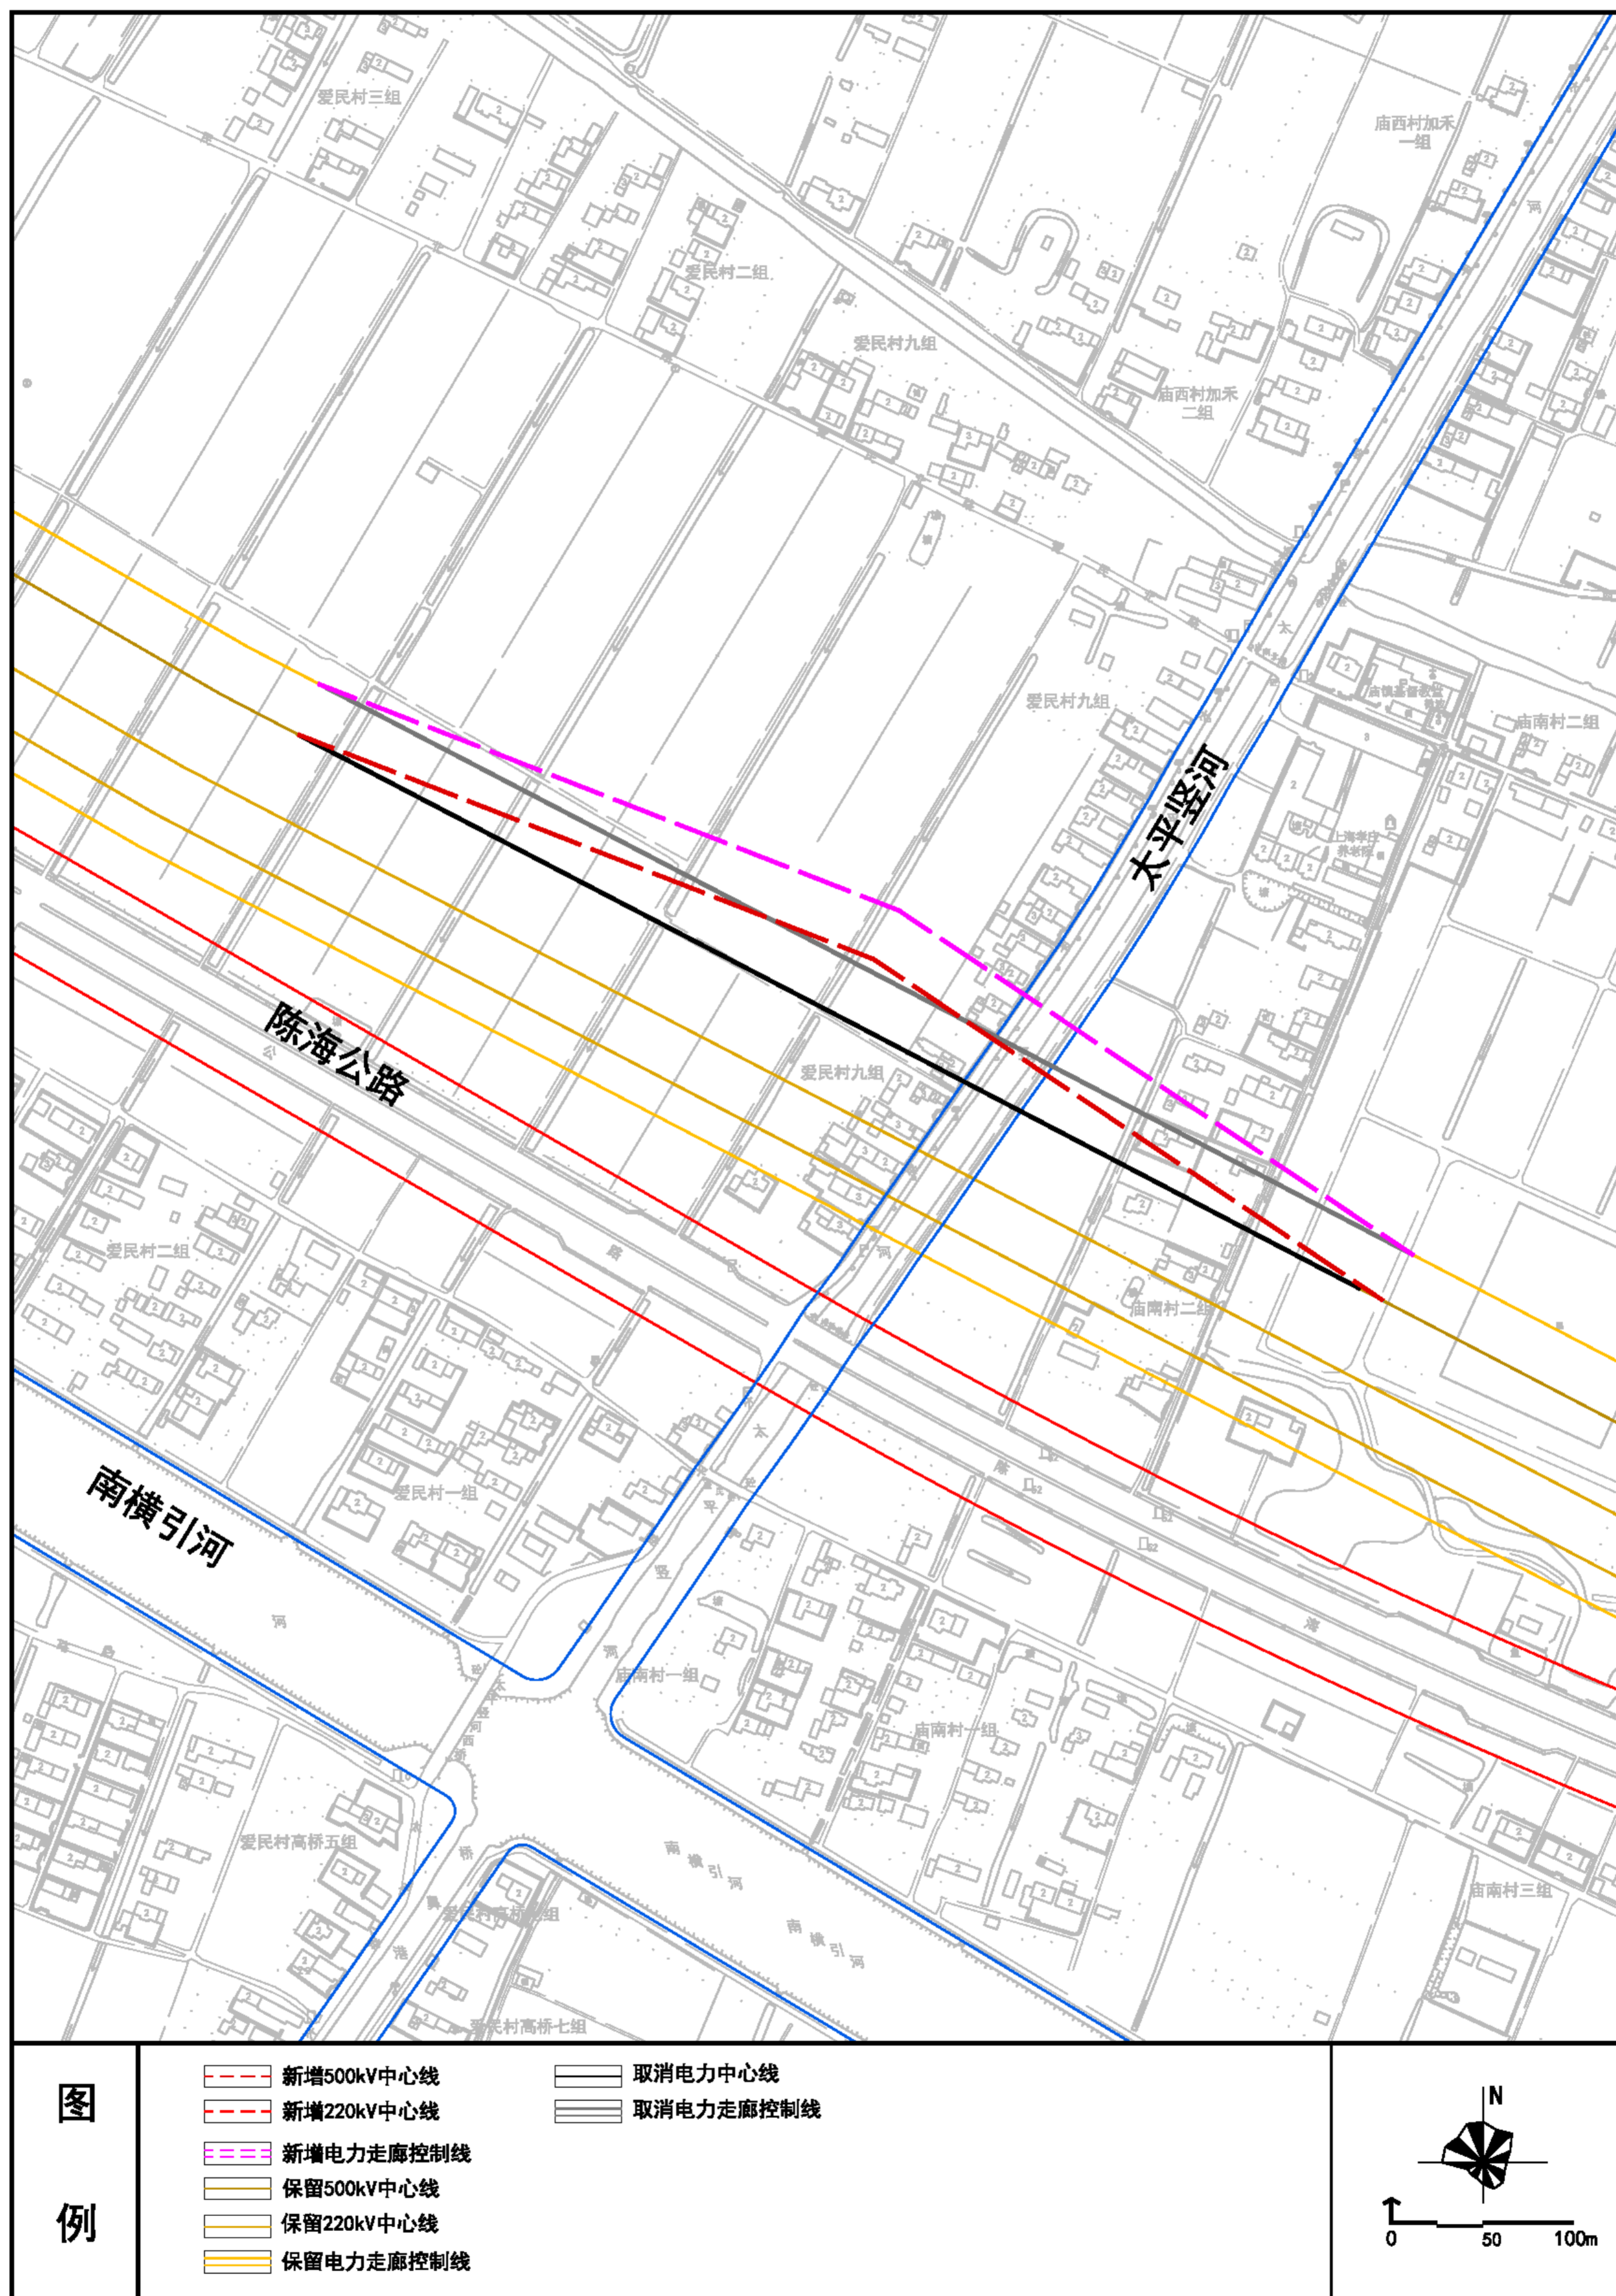


图4 500千伏电力架空线规划选线方案示意图（庙镇）